




**BAUMEISTER**  
DEVELOPMENT

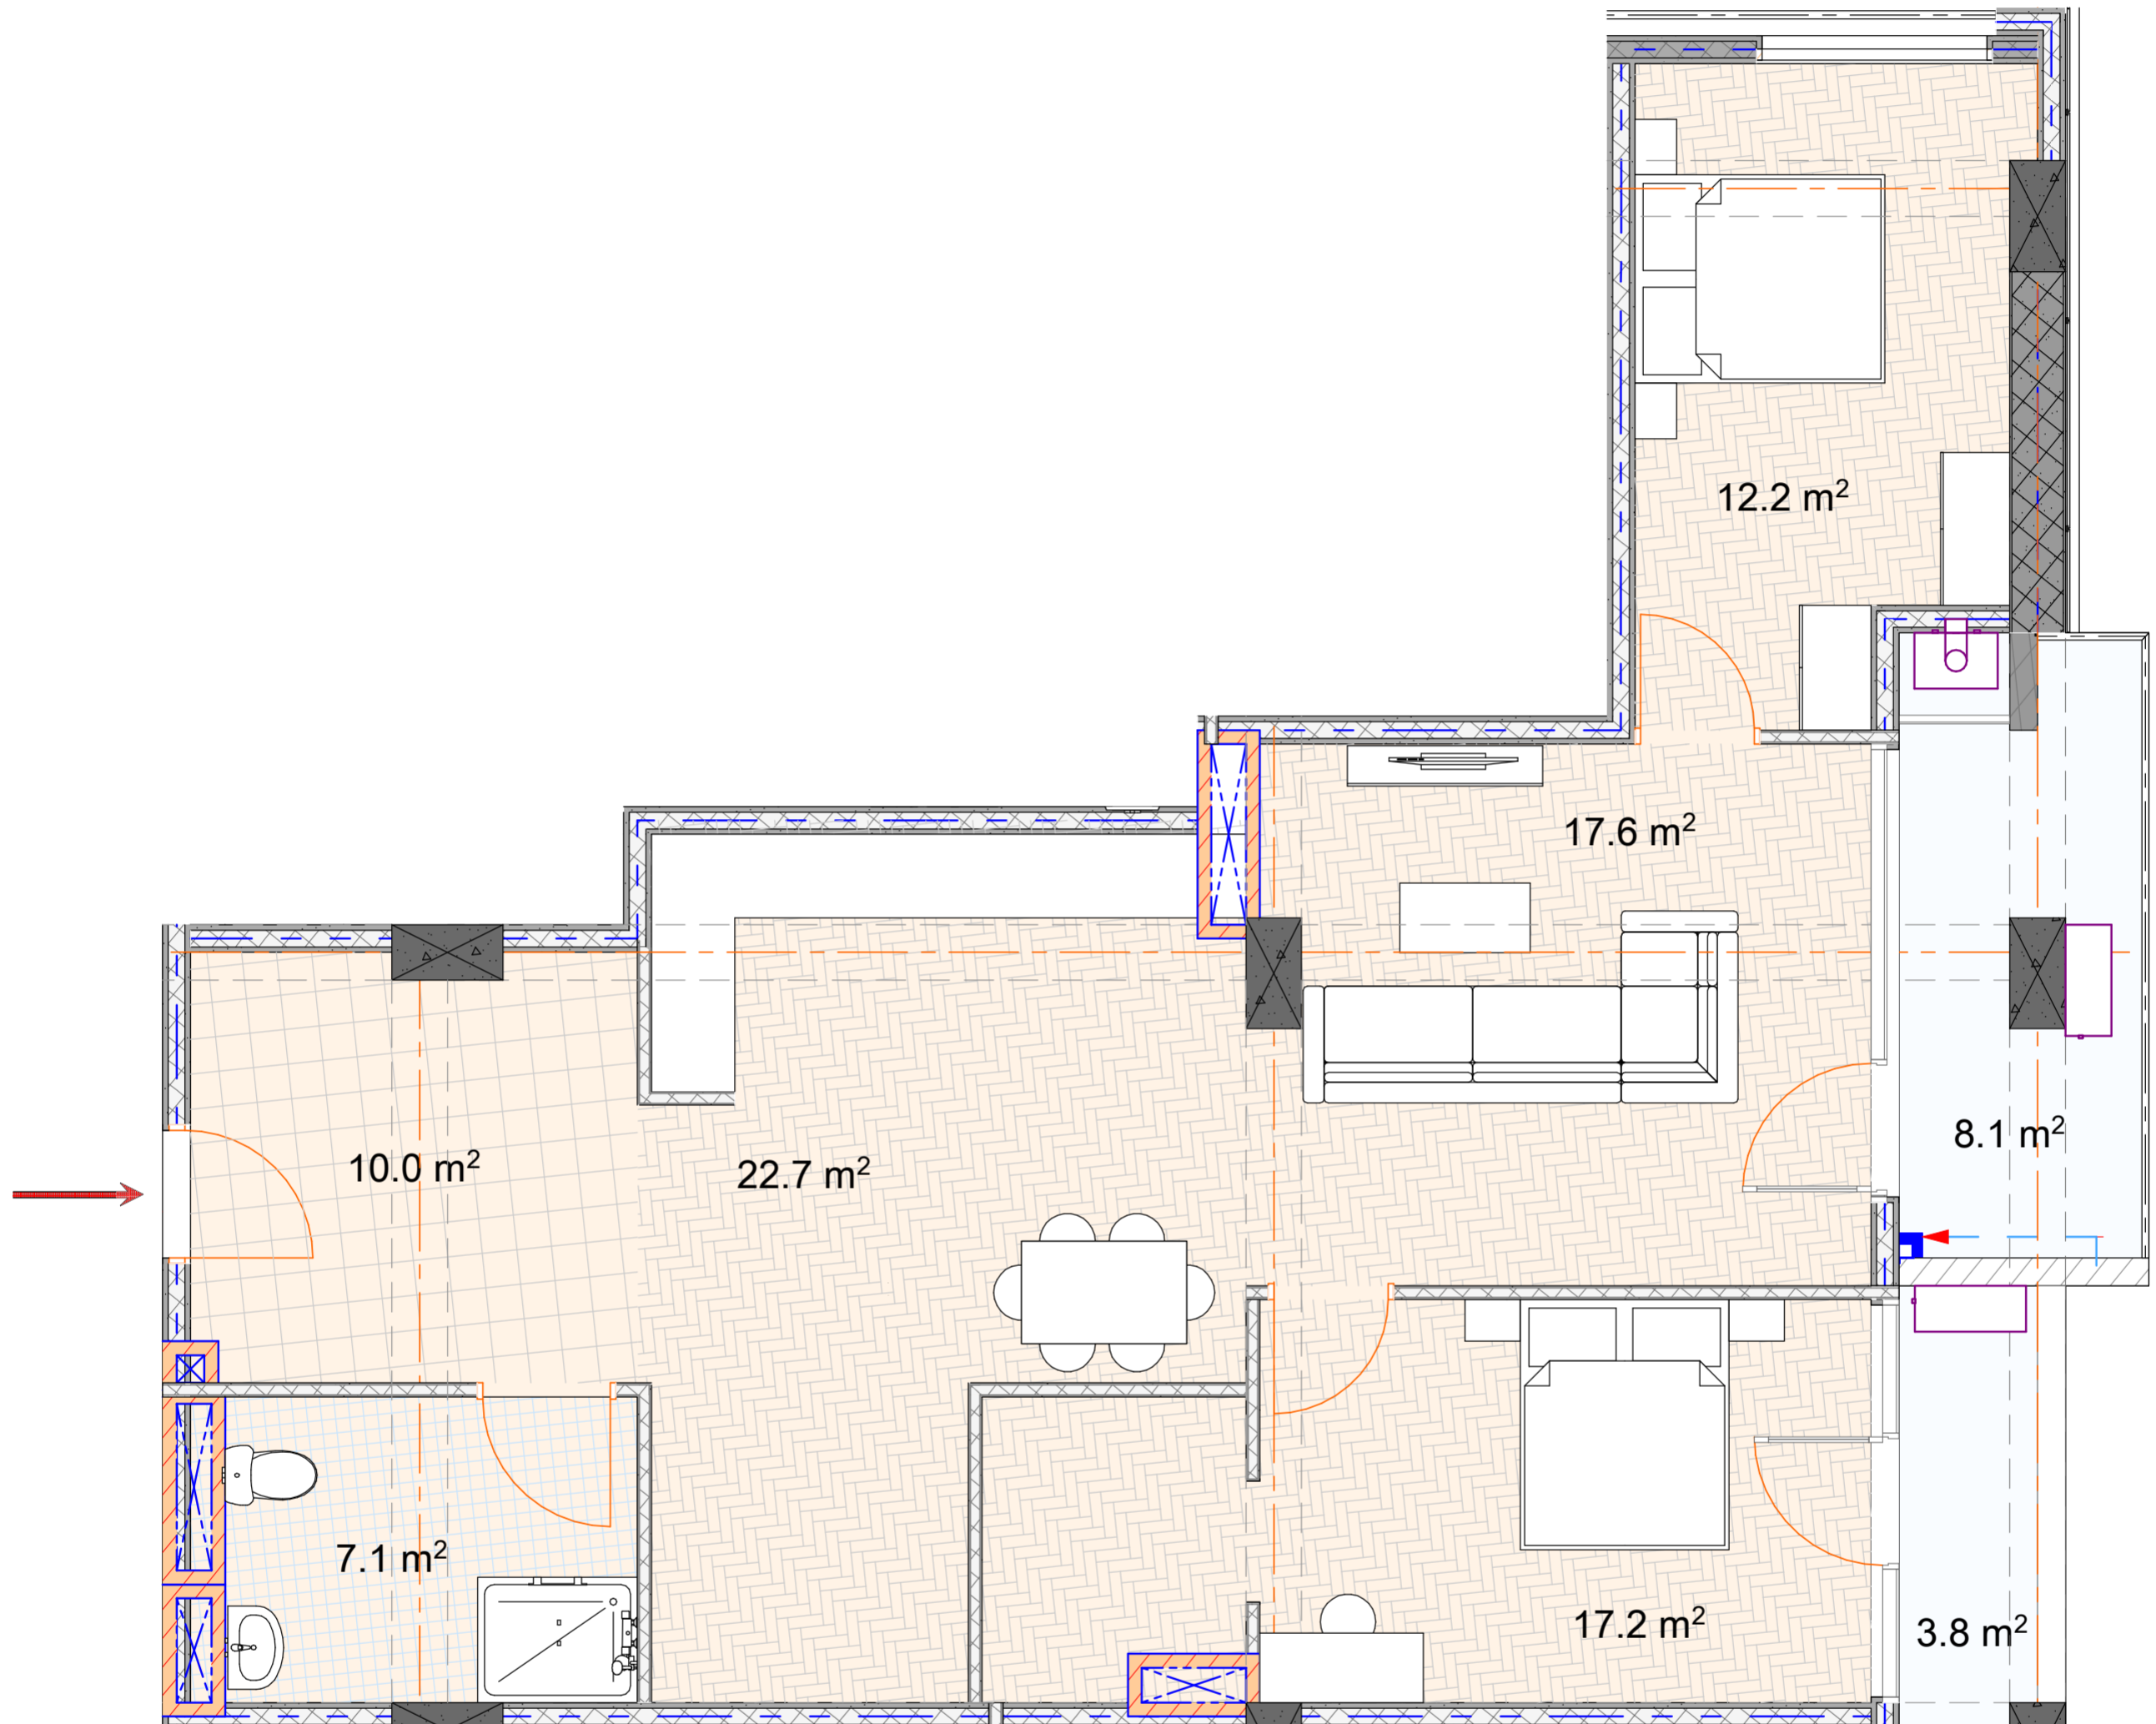

## ბინა №42

საერთო ფართი: 102,6 მ<sup>2</sup>  
საცხოვრებელი: 90,7 მ<sup>2</sup>  
საზაფხულო: 11,9 მ<sup>2</sup>  
მისაღები: 17,6 მ<sup>2</sup>  
სამზარეულო: 22,7 მ<sup>2</sup>

საძინებელი 1: 17,2 მ<sup>2</sup>  
საძინებელი 2: 12,2 მ<sup>2</sup>  
სველი წერტილი: 7,1 მ<sup>2</sup>  
ჰოლი: 10,0 მ<sup>2</sup>

