




BAUMEISTER
DEVELOPMENT

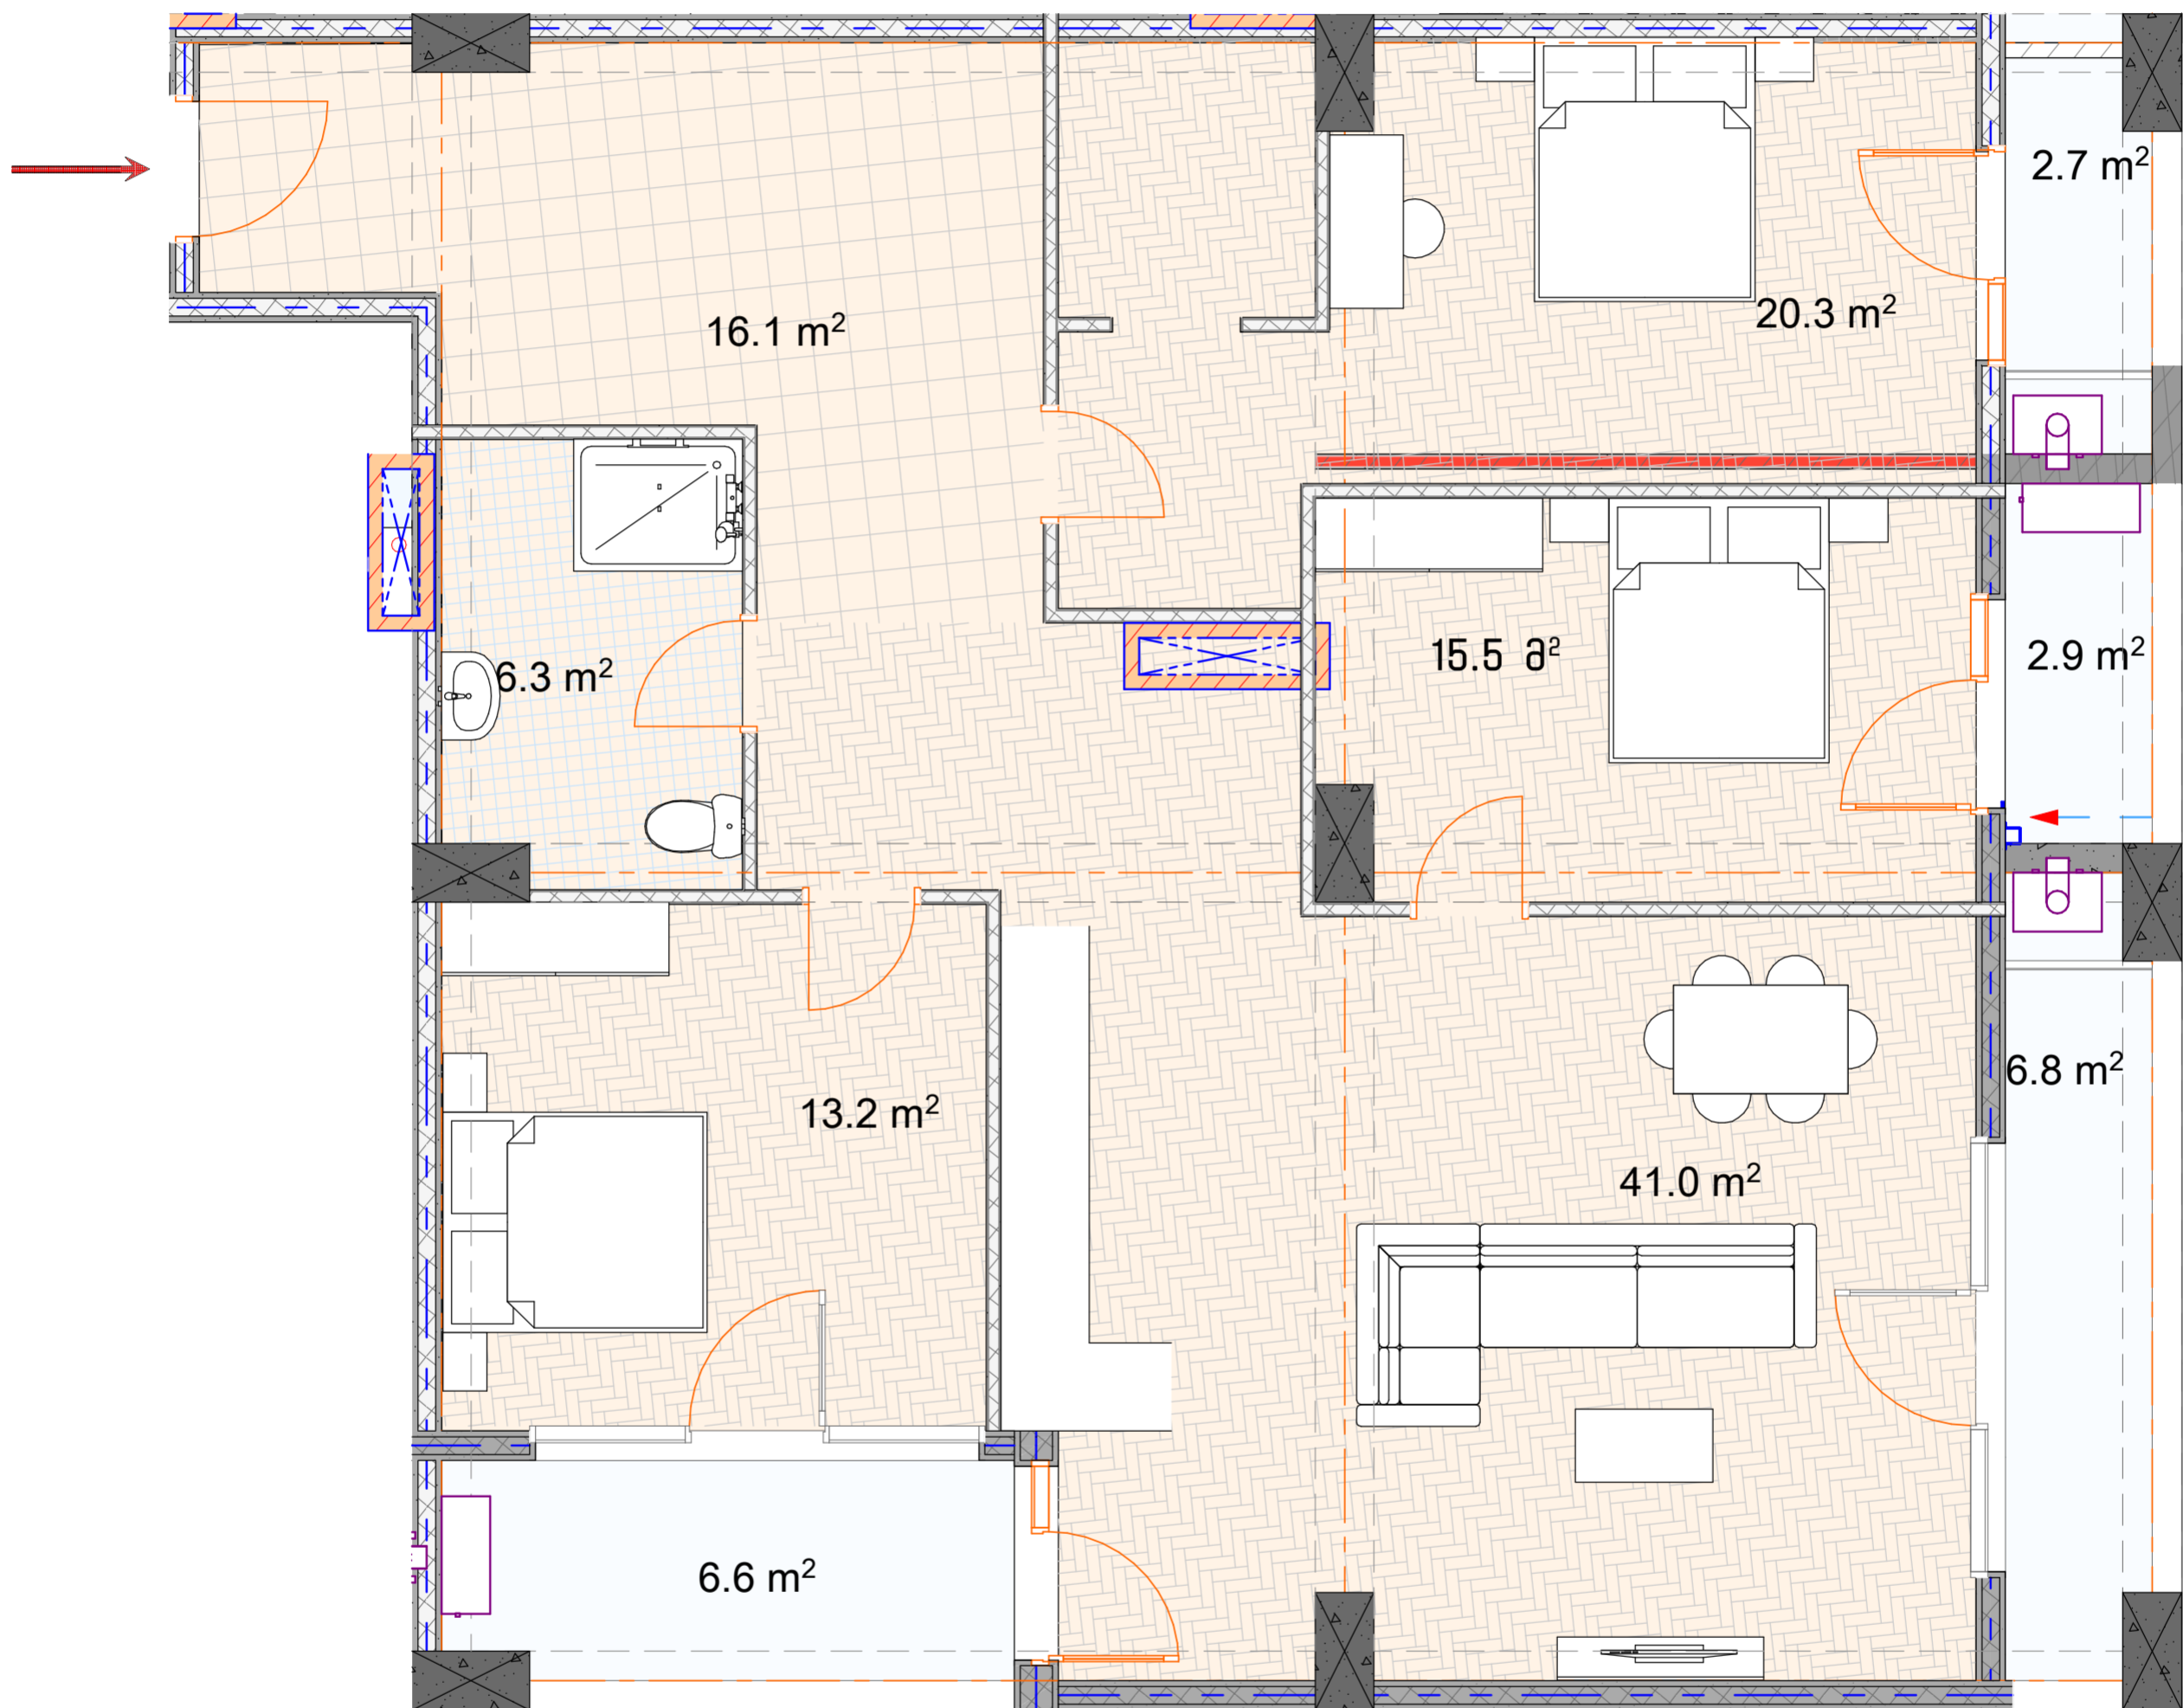

ბინა №45

საერთო ფართი: 131,4 მ²
საცხოვრებელი: 112,4 მ²
საზაფხულო: 19,0 მ²
მისაღები: 41,0 მ²
საძინებელი 1: 20,3 მ²

საძინებელი 2: 13,2 მ²
საძინებელი 3: 15,5 მ²
სველი წერტილი: 6,3 მ²
ჰოლი: 16,1 მ²

