




**BAUMEISTER**  
DEVELOPMENT

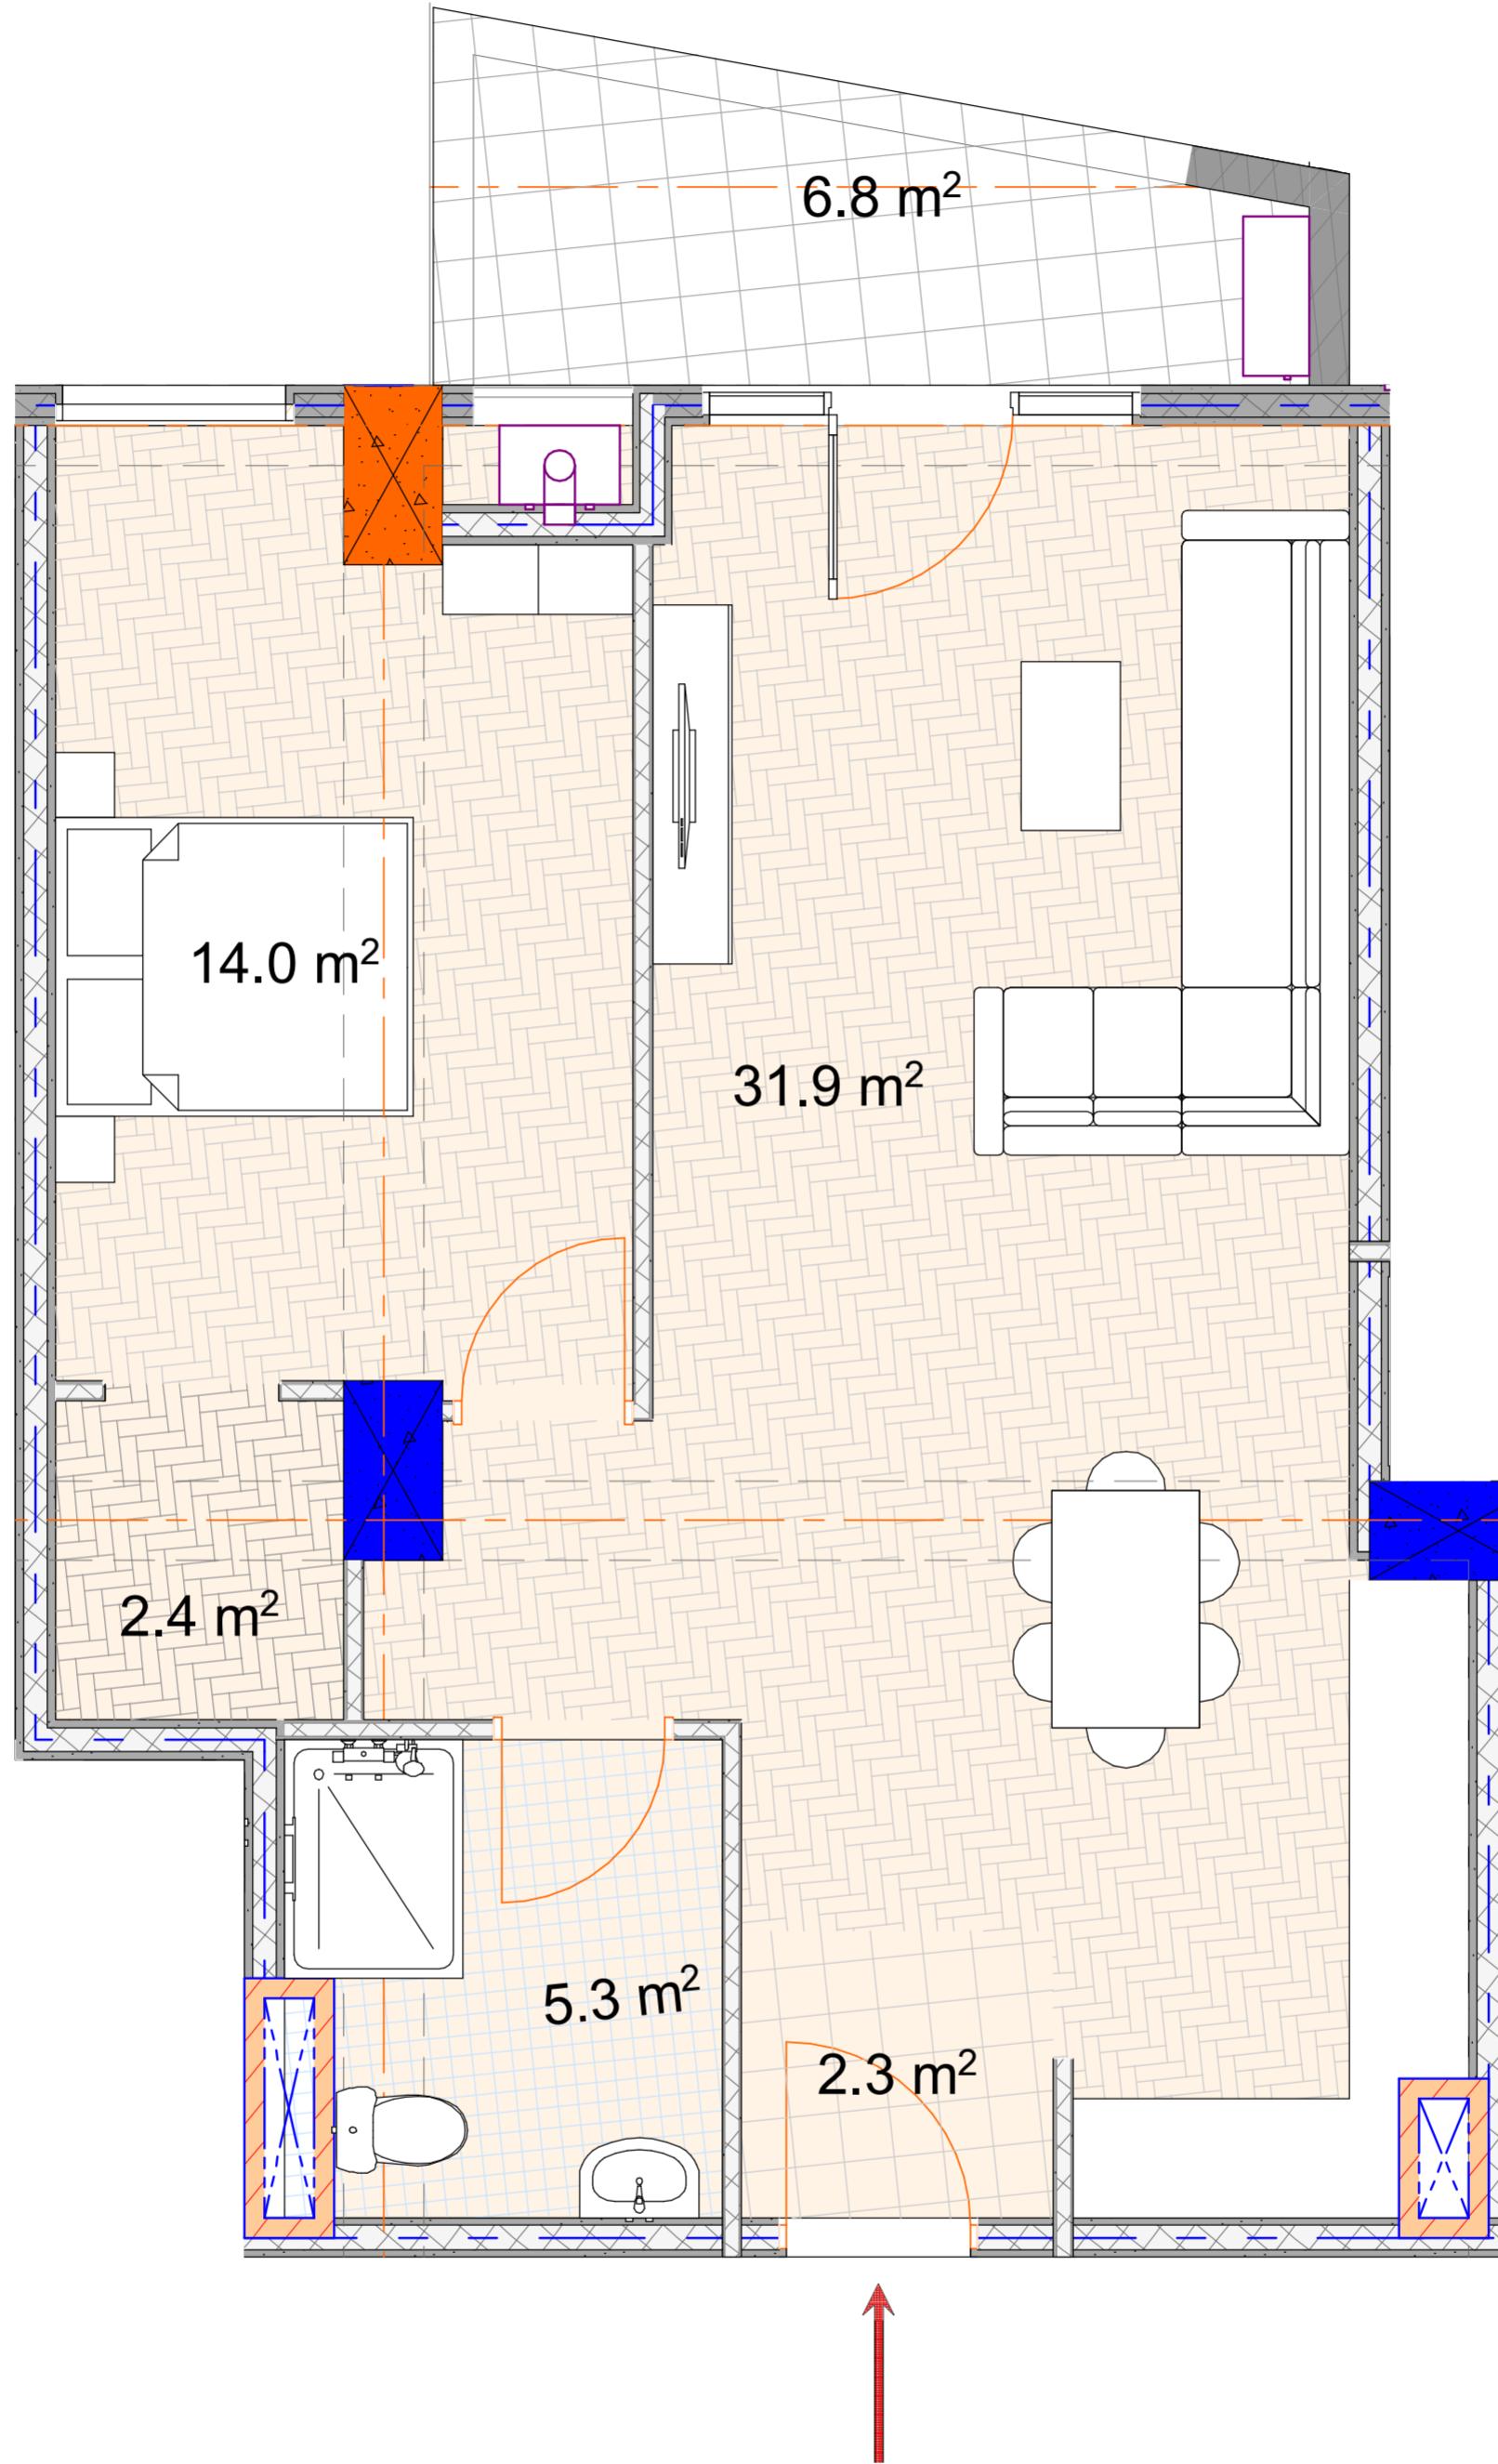

## ბინა №4

საერთო ფართი: 69,3 მ<sup>2</sup>  
საცხოვრებელი: 57,1 მ<sup>2</sup>  
საზაფხულო: 6,8 მ<sup>2</sup>  
მისაღები: 31,9 მ<sup>2</sup>  
სამძინებელი 1: 14,0 მ<sup>2</sup>

სველი წერტილი: 5,3 მ<sup>2</sup>  
ჰოლი: 2,3 მ<sup>2</sup>

