




BAUMEISTER
DEVELOPMENT

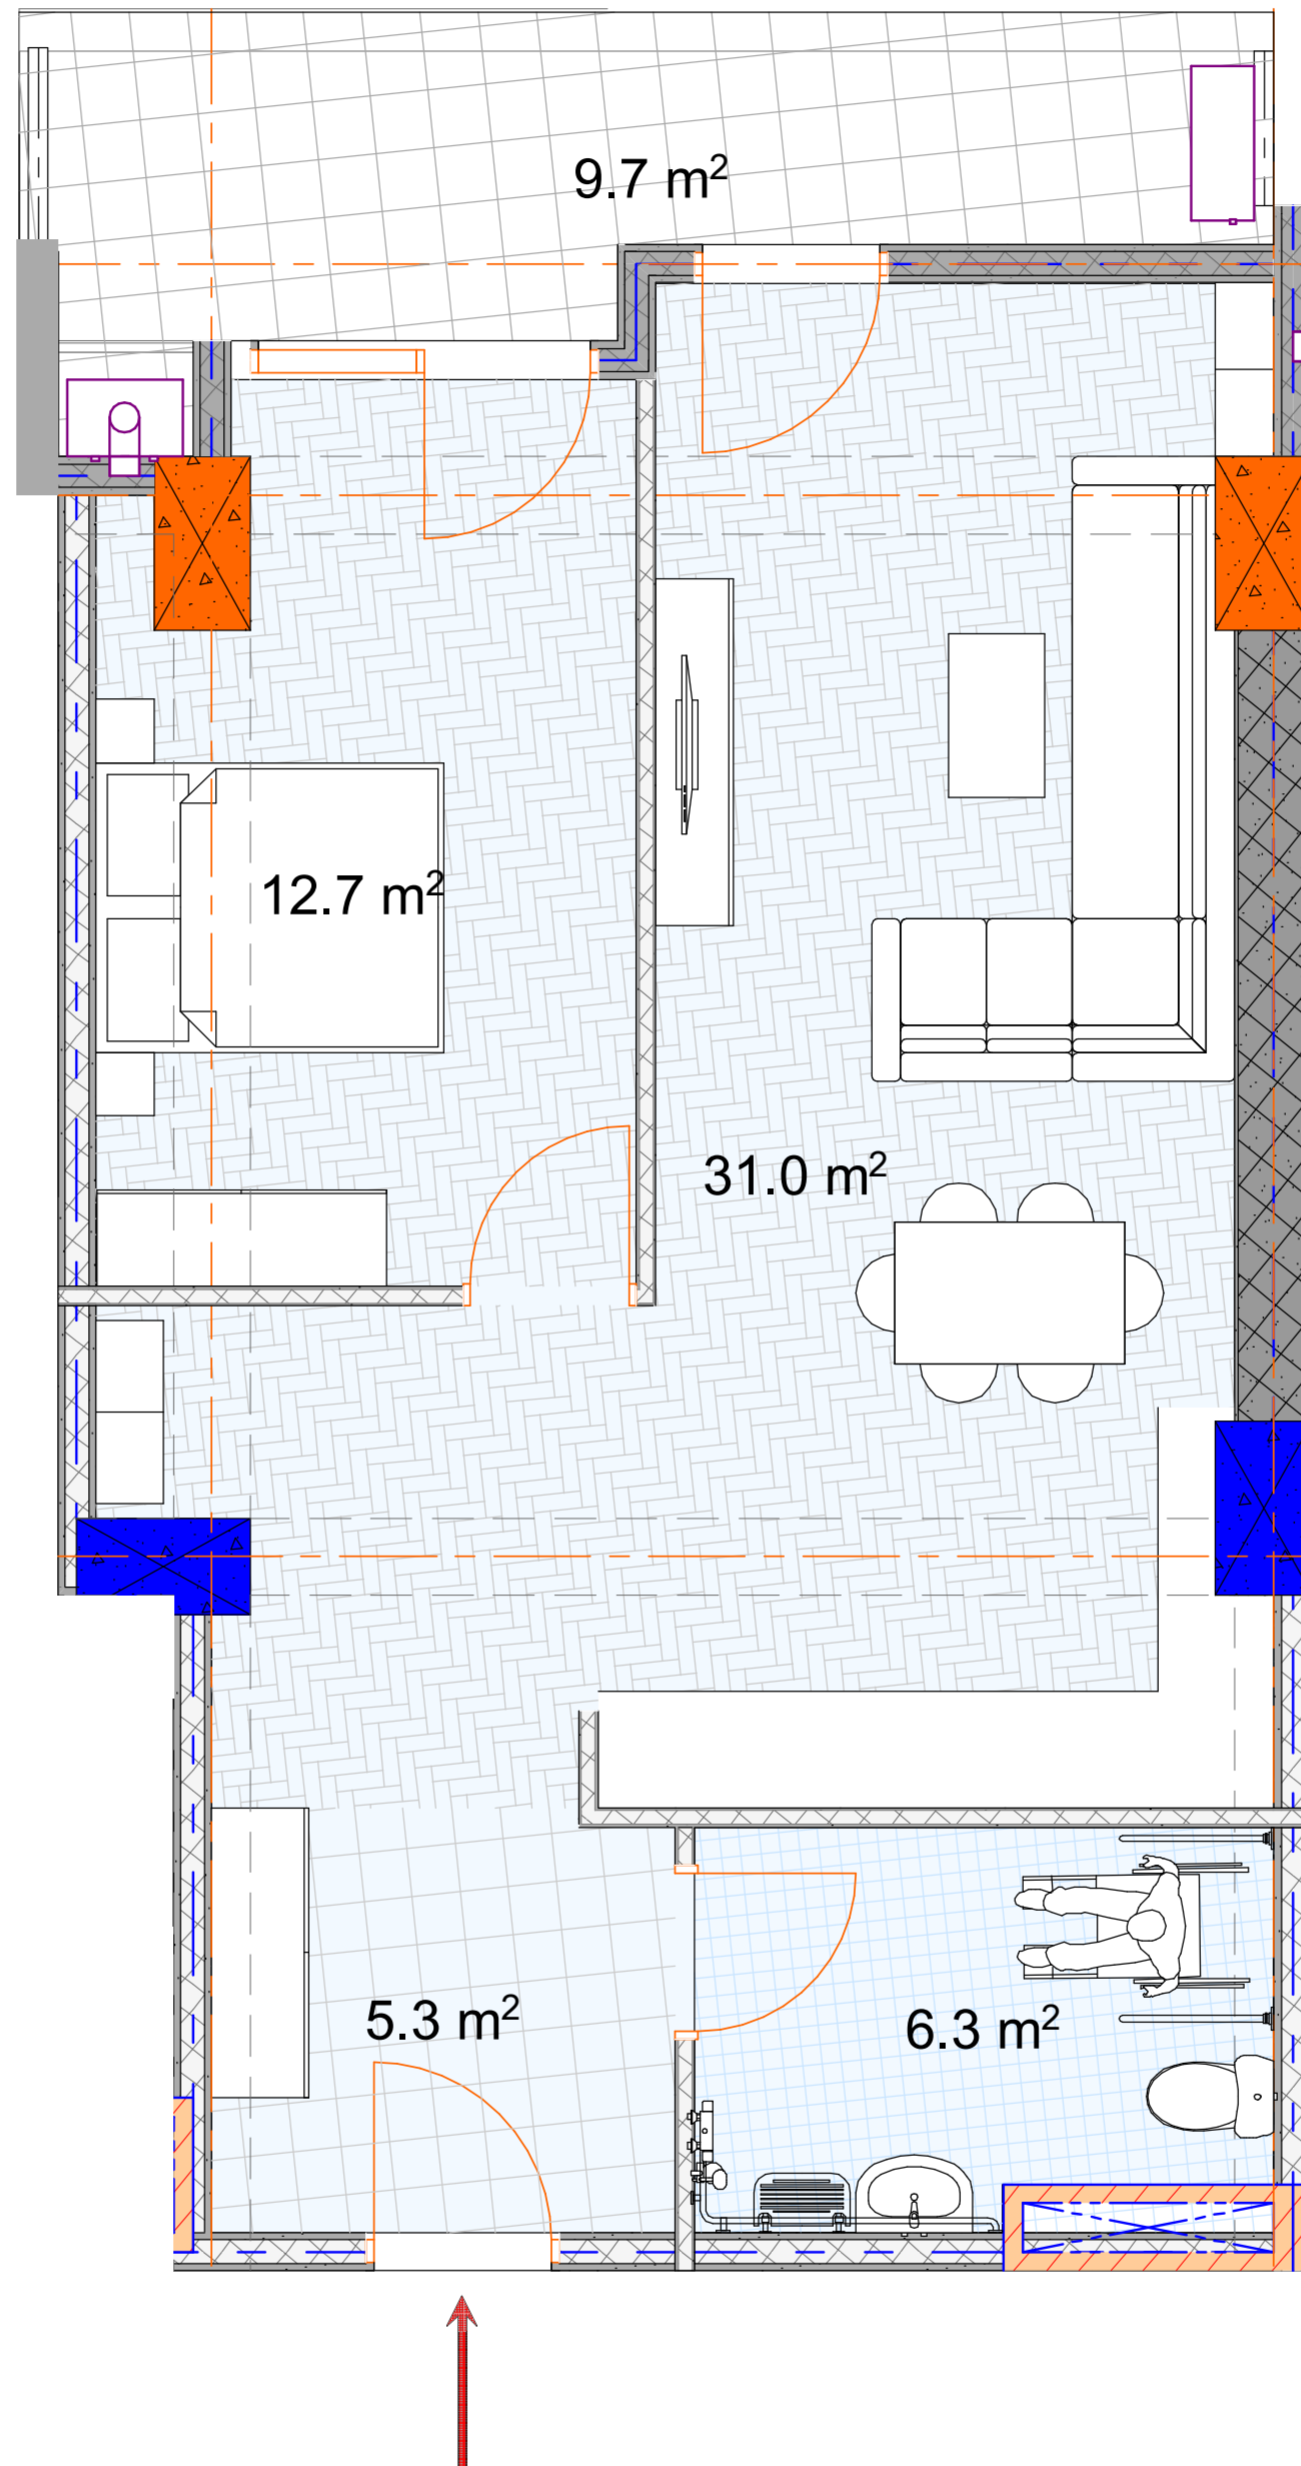

Квартира №5

Общая площадь : 65,7 м^2
Жилая площадь: 56,0 м^2
Площадь балконов: 9,7 м^2
Гостиная: 31,0 м^2
Прихожая 1: 12,7 м^2

Ванная комната : 6,3 м^2
Вход: 5,3 м^2

