




BAUMEISTER
DEVELOPMENT

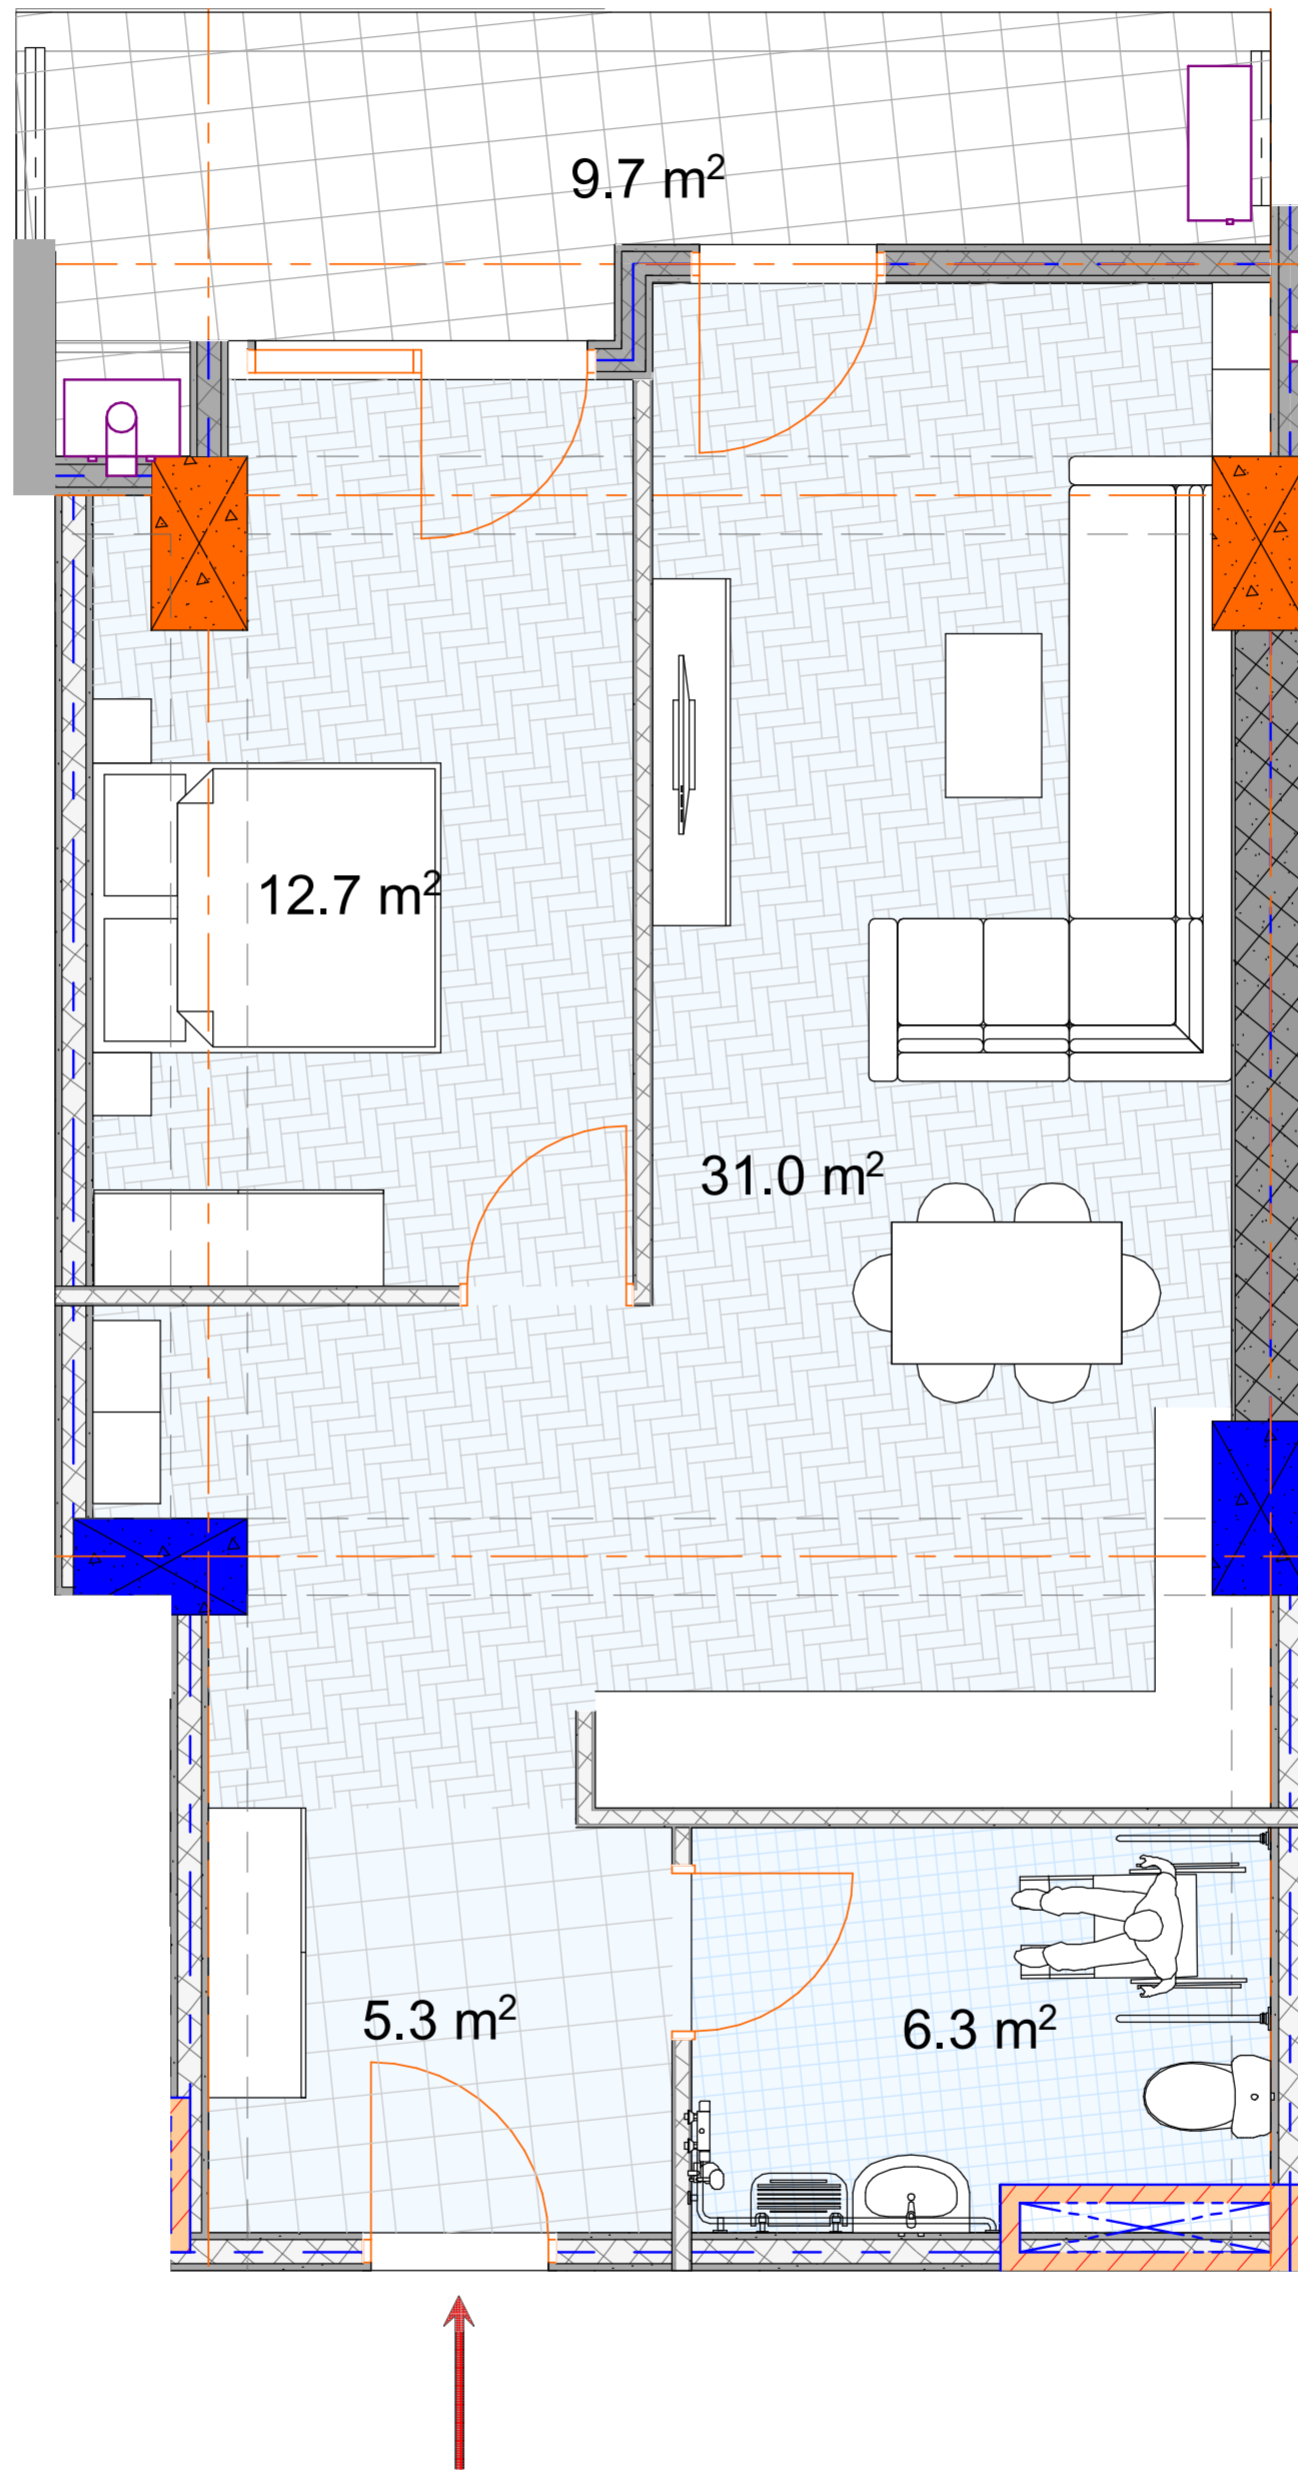

ბინა №5

საერთო ფართი: 65,7 მ²
საცხოვრებელი: 56,0 მ²
საზაფხულო: 9,7 მ²
მისაღები: 31,0 მ²
საძინებელი 1: 12,7 მ²

სველი წერტილი: 6,3 მ²
ჰოლი: 5,3 მ²

