


BAUMEISTER
DEVELOPMENT

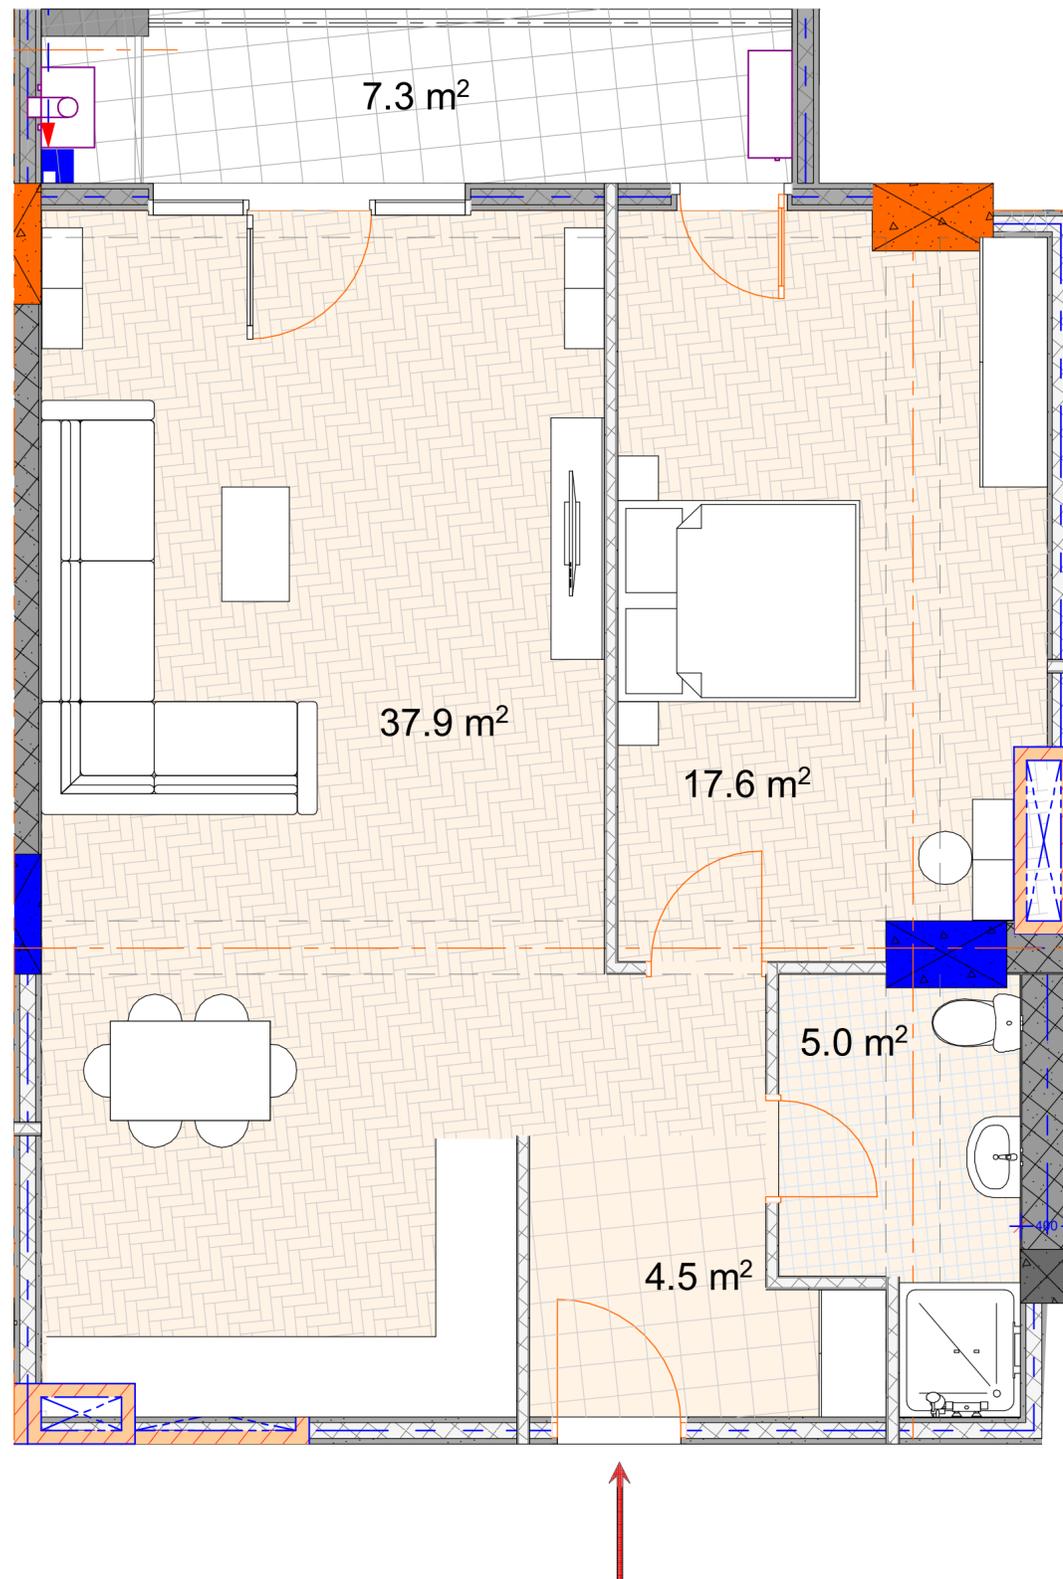

Квартира №6

Общая площадь: 73,0 м²
Жилая площадь: 65,7 м²
Площадь балконов: 7,3 м²
Гостиная: 37,9 м²
Спальня 1: 17,6 м²

Ванная комната : 5,0 м²
Вход: 4,5 м²

