




**BAUMEISTER**  
DEVELOPMENT

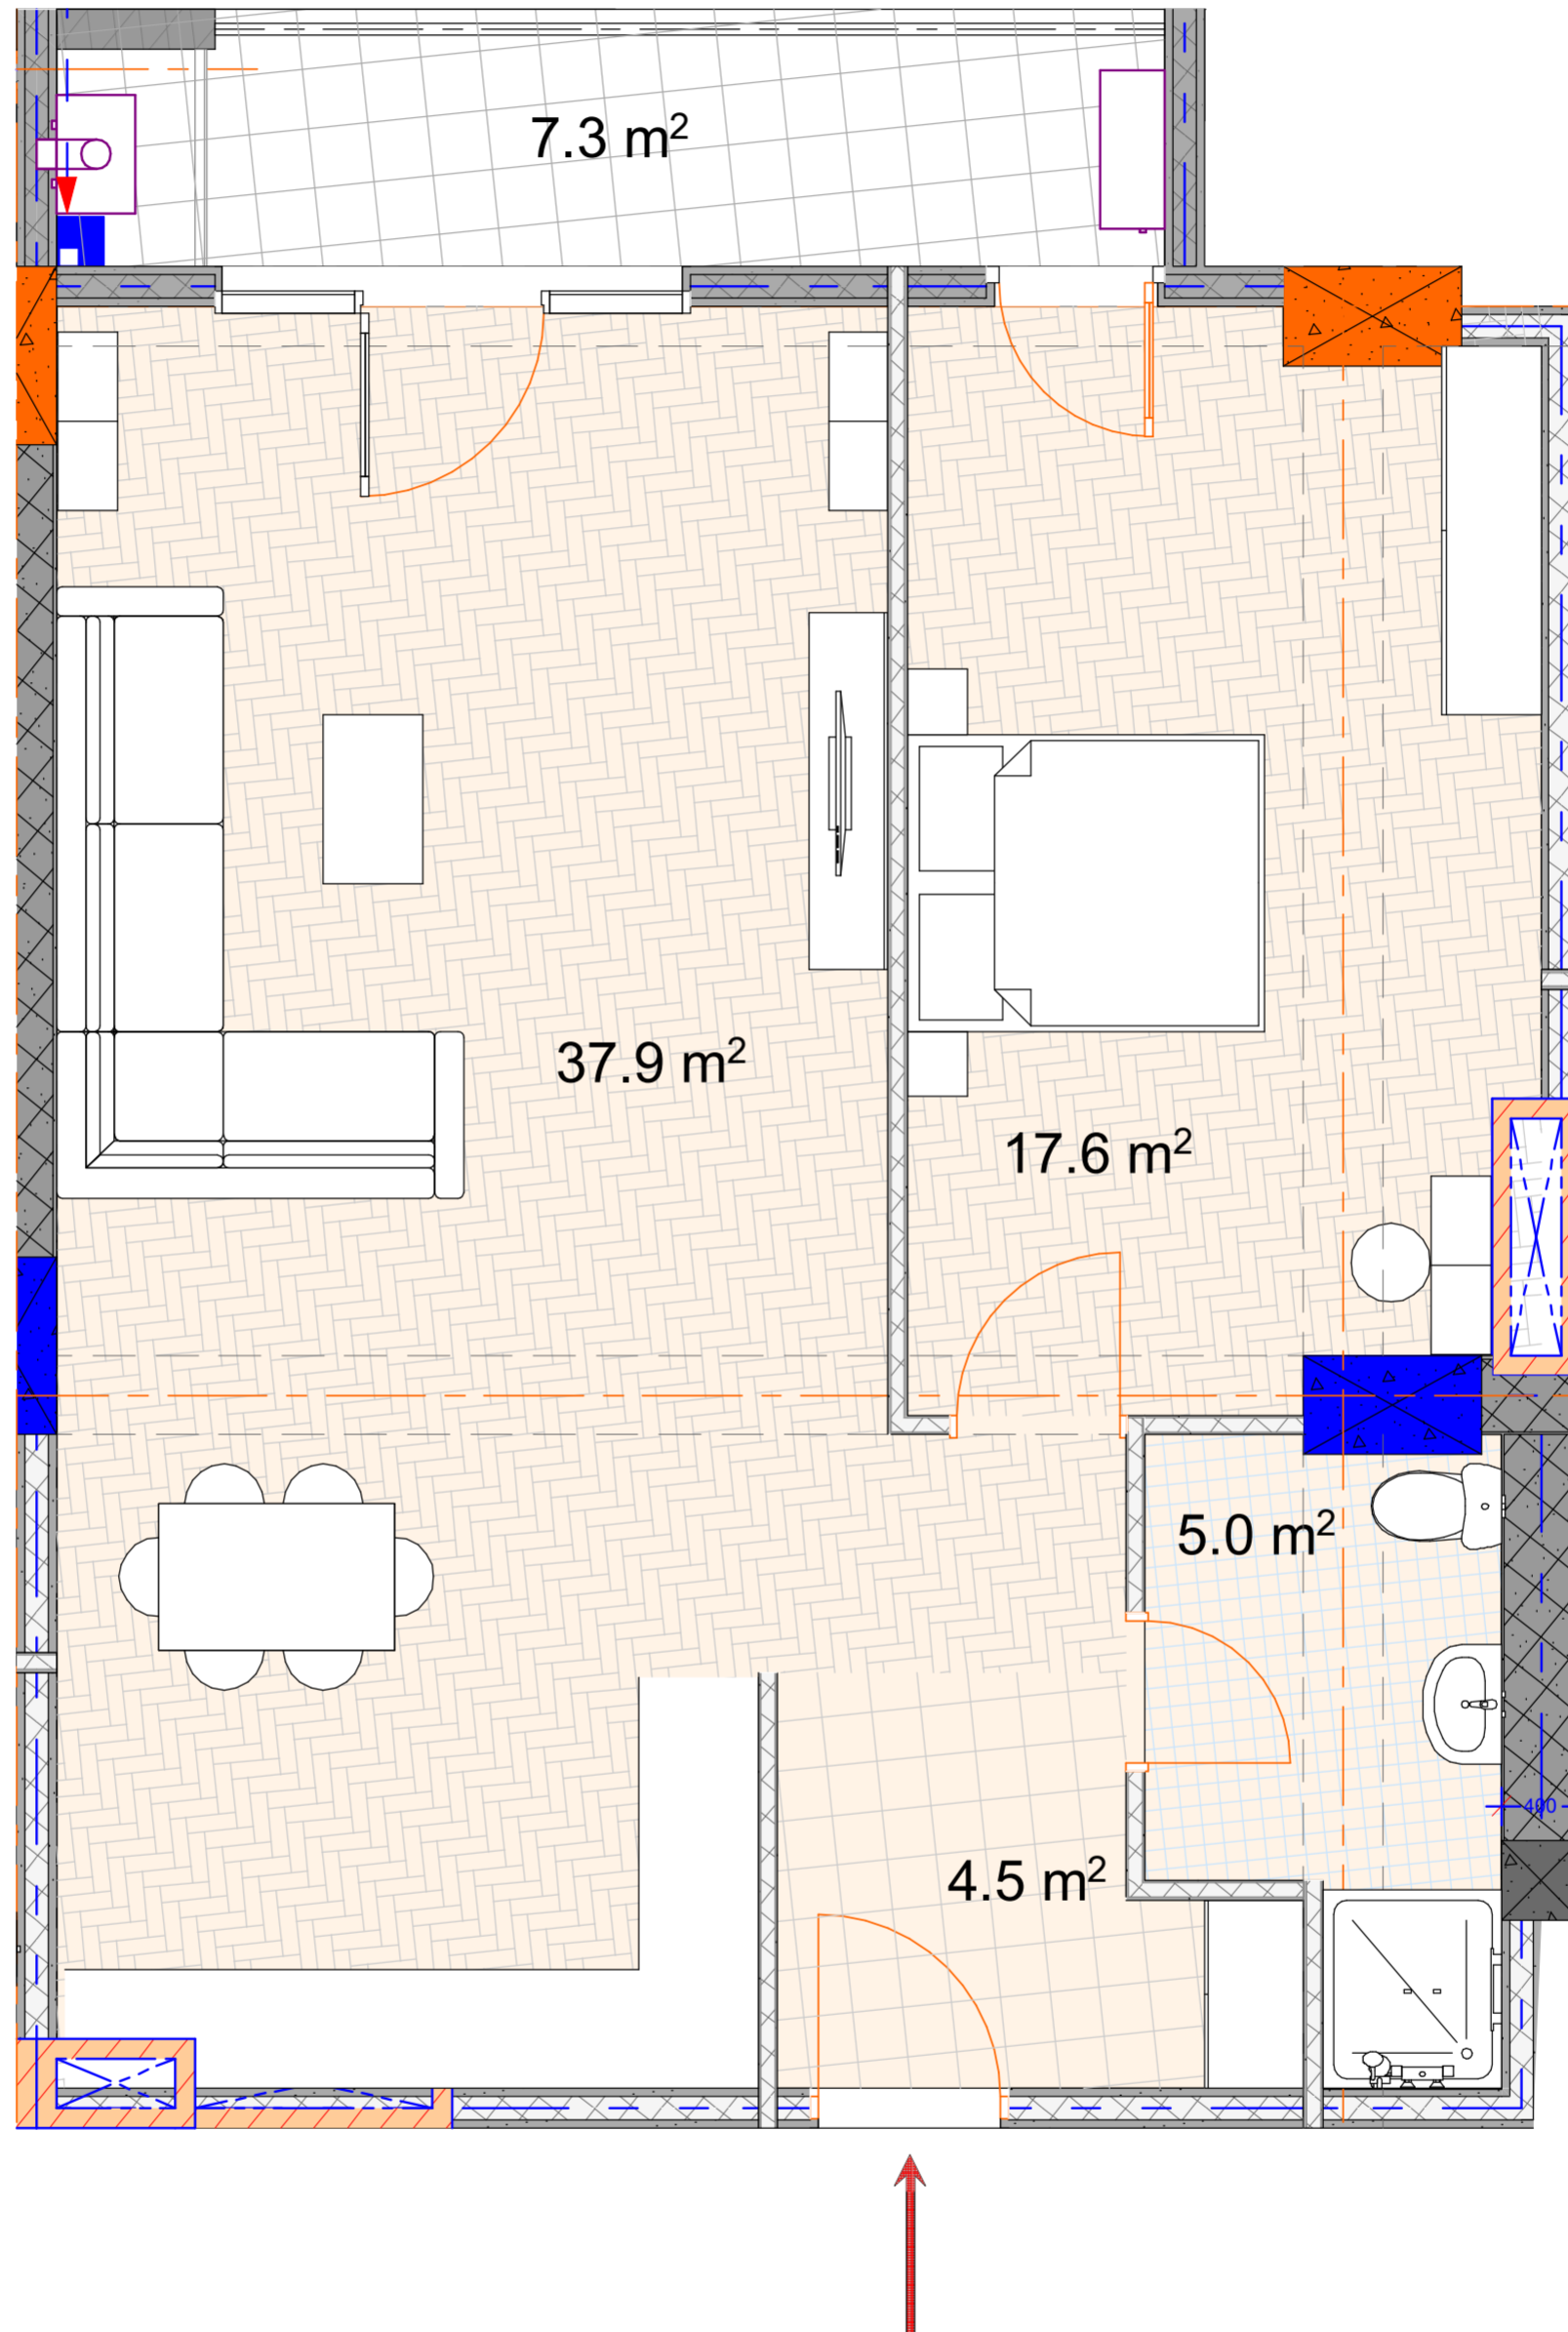

## ბინა №6

საერთო ფართი: 73,0 მ<sup>2</sup>  
საცხოვრებელი: 65,7 მ<sup>2</sup>  
საზაფხულო: 7,3 მ<sup>2</sup>  
მისაღები: 37,9 მ<sup>2</sup>  
საძინებელი 1: 17,6 მ<sup>2</sup>

სველი წერტილი: 5,0 მ<sup>2</sup>  
ჰოლი: 4,5 მ<sup>2</sup>

