




BAUMEISTER
DEVELOPMENT

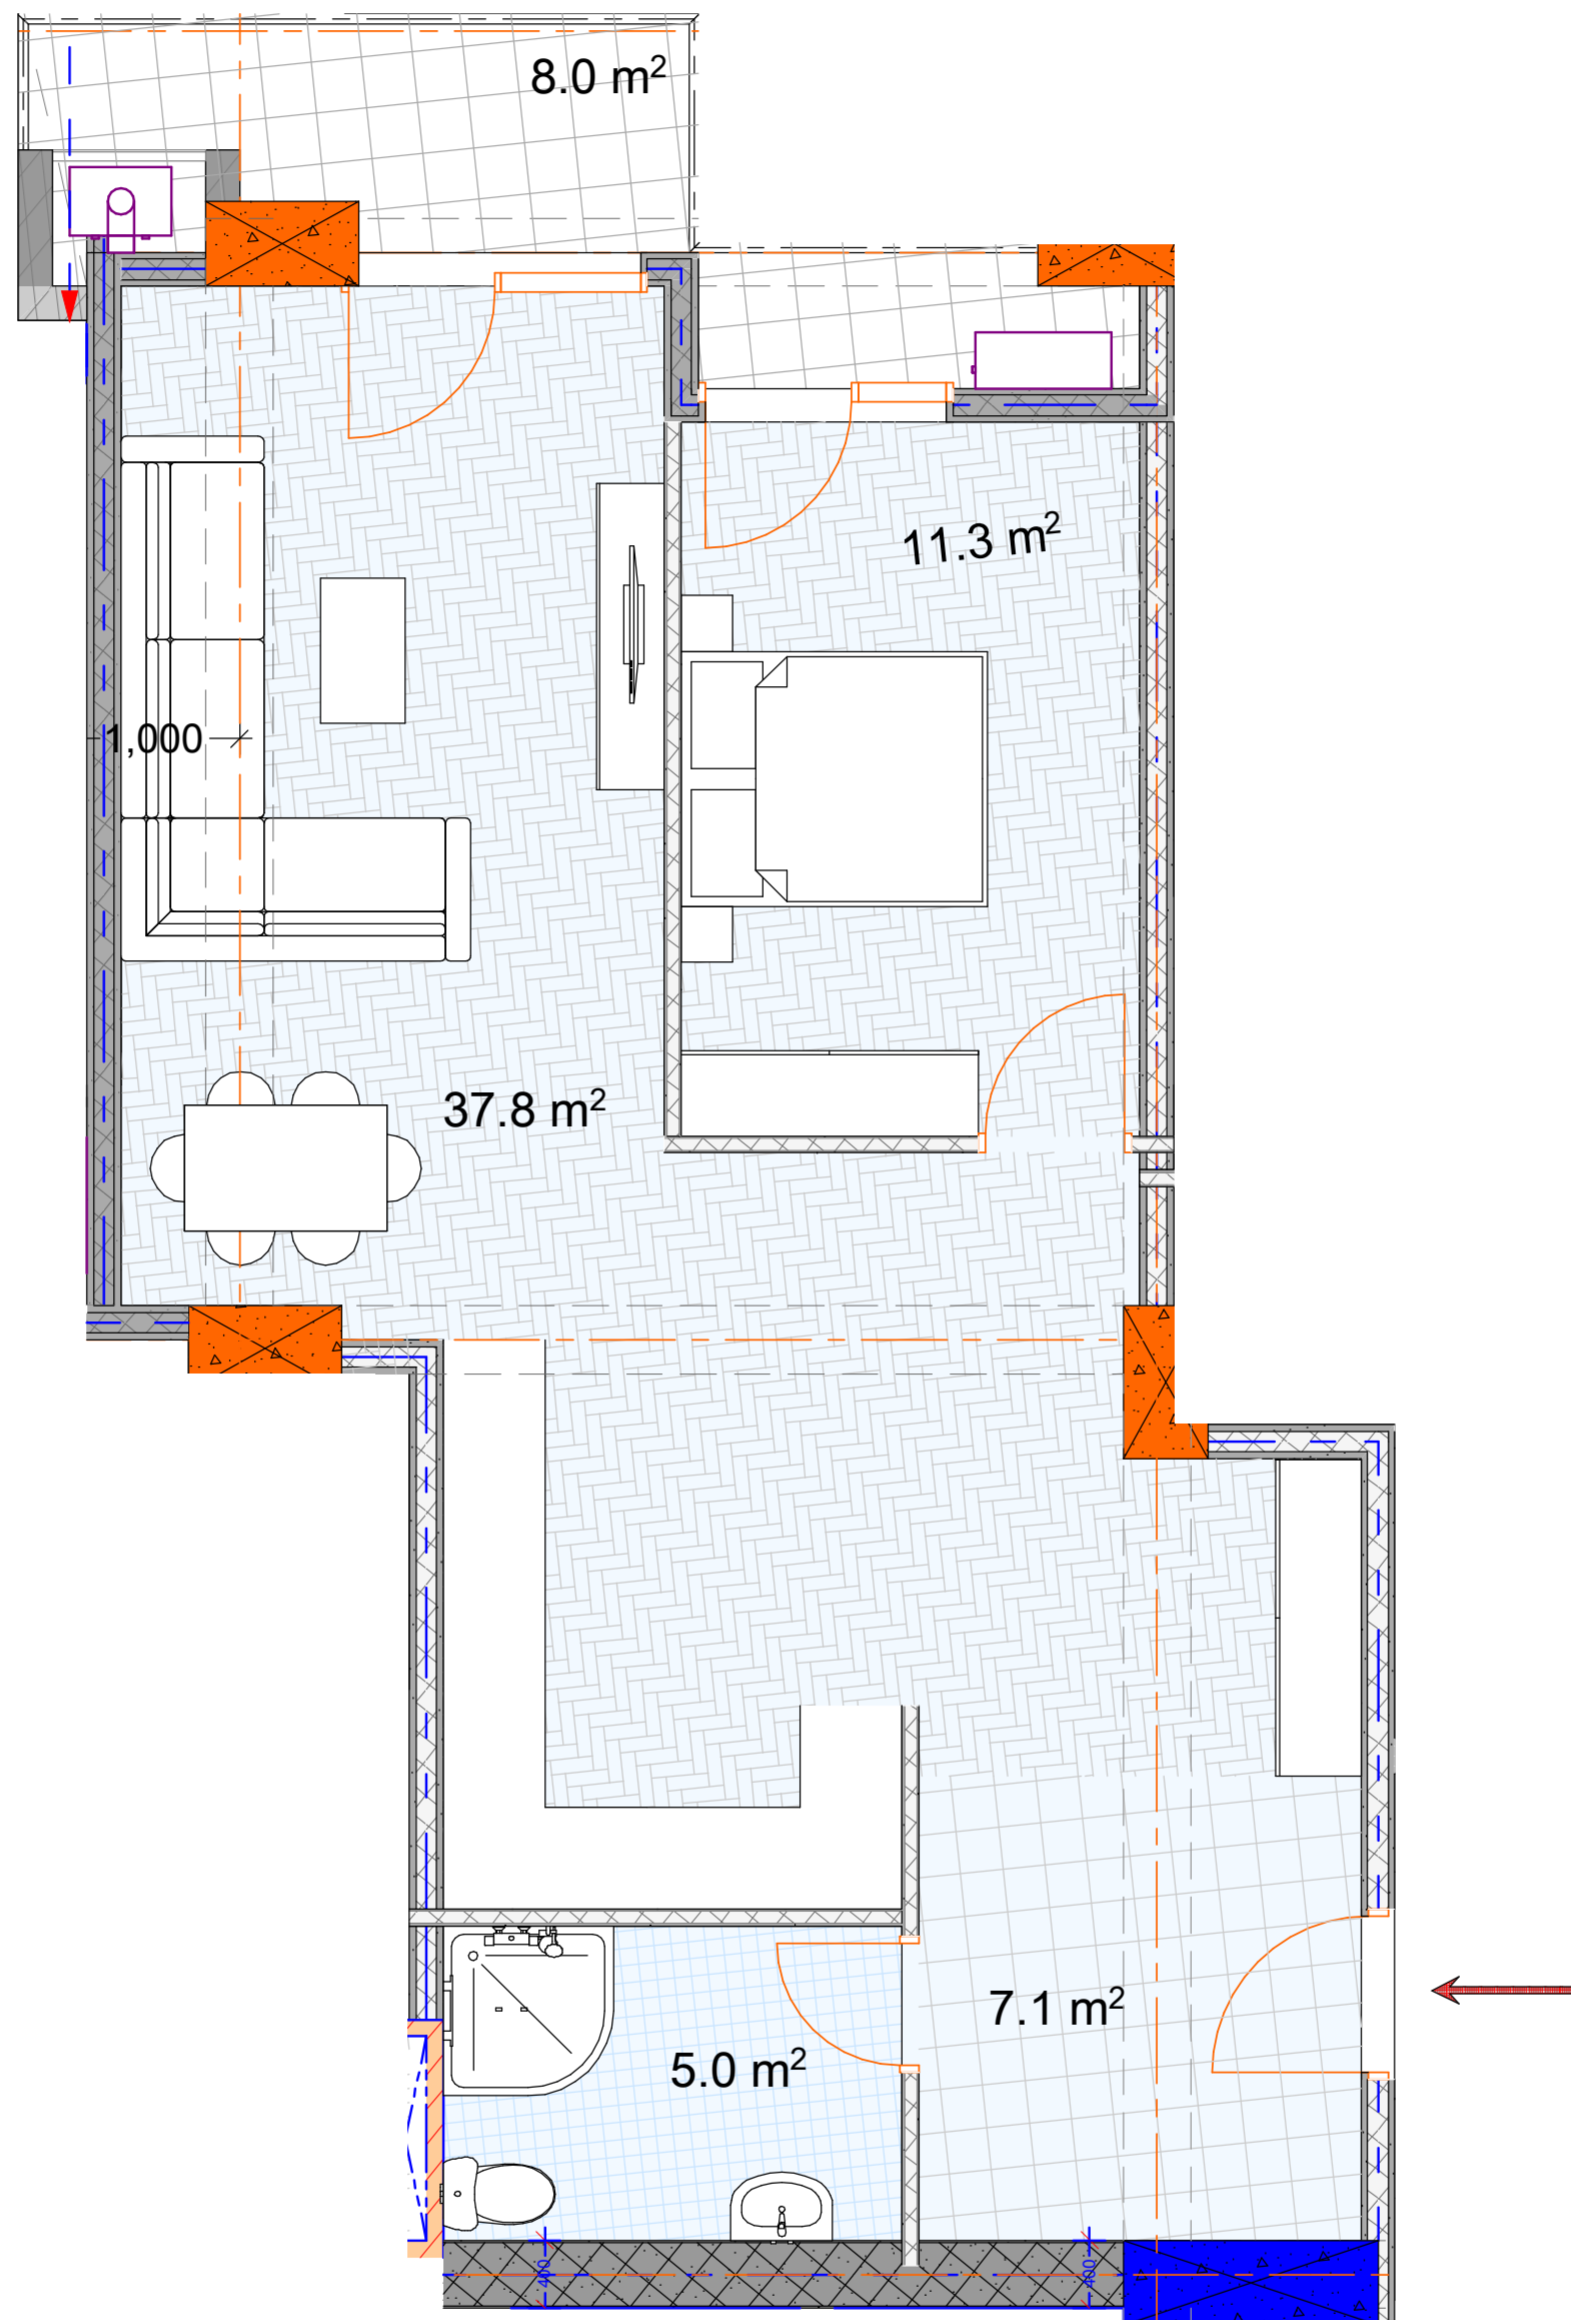

Квартира №7

Общая площадь: 70,4 м^2
Жилая площадь: 62,4 м^2
Площадь балконов: 8,0 м^2
Гостиная: 37,8 м^2
Спальня 1: 11,3 м^2

Ванная комната: 5,0 м^2
Вход: 7,1 м^2

