




BAUMEISTER
DEVELOPMENT

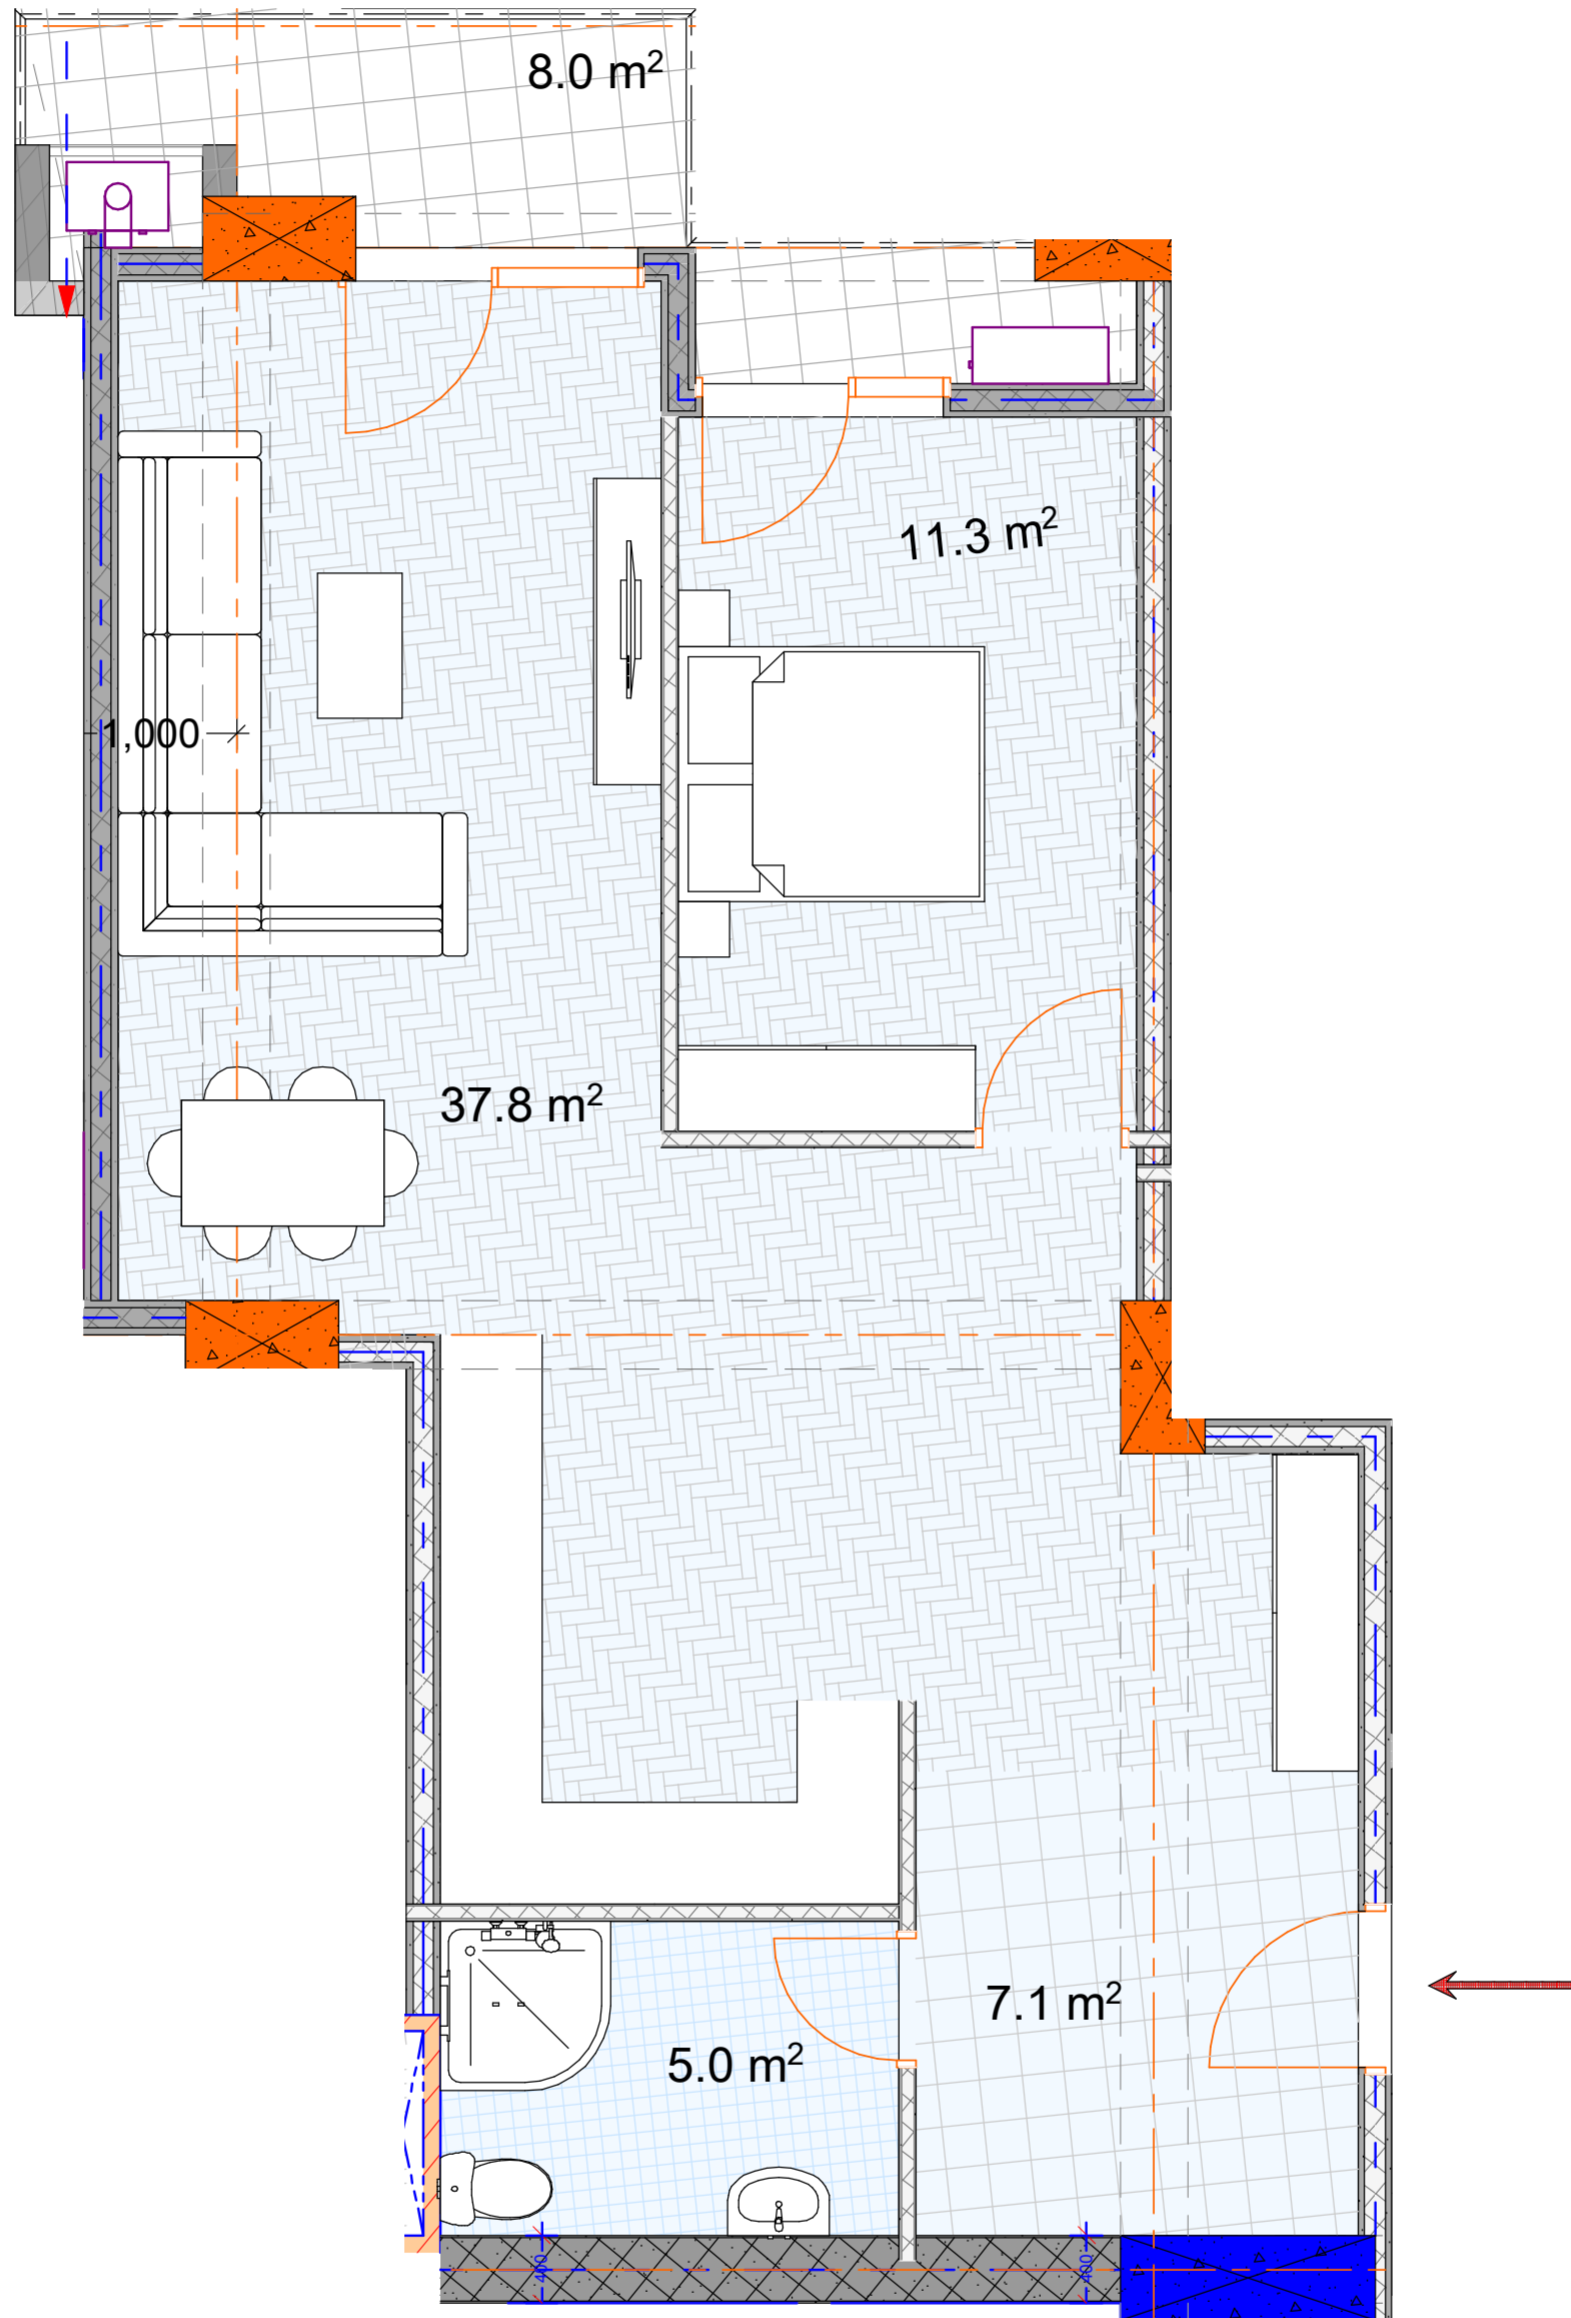

ბინა №7

საერთო ფართი: 70,4 მ²
საცხოვრებელი: 62,4 მ²
საზაფხულო: 8,0 მ²
მისაღები: 37,8 მ²
საძინებელი 1: 11,3 მ²

სვლი ნერტილი: 5,0 მ²
ჰოლი: 7,1 მ²

