




**BAUMEISTER**  
DEVELOPMENT

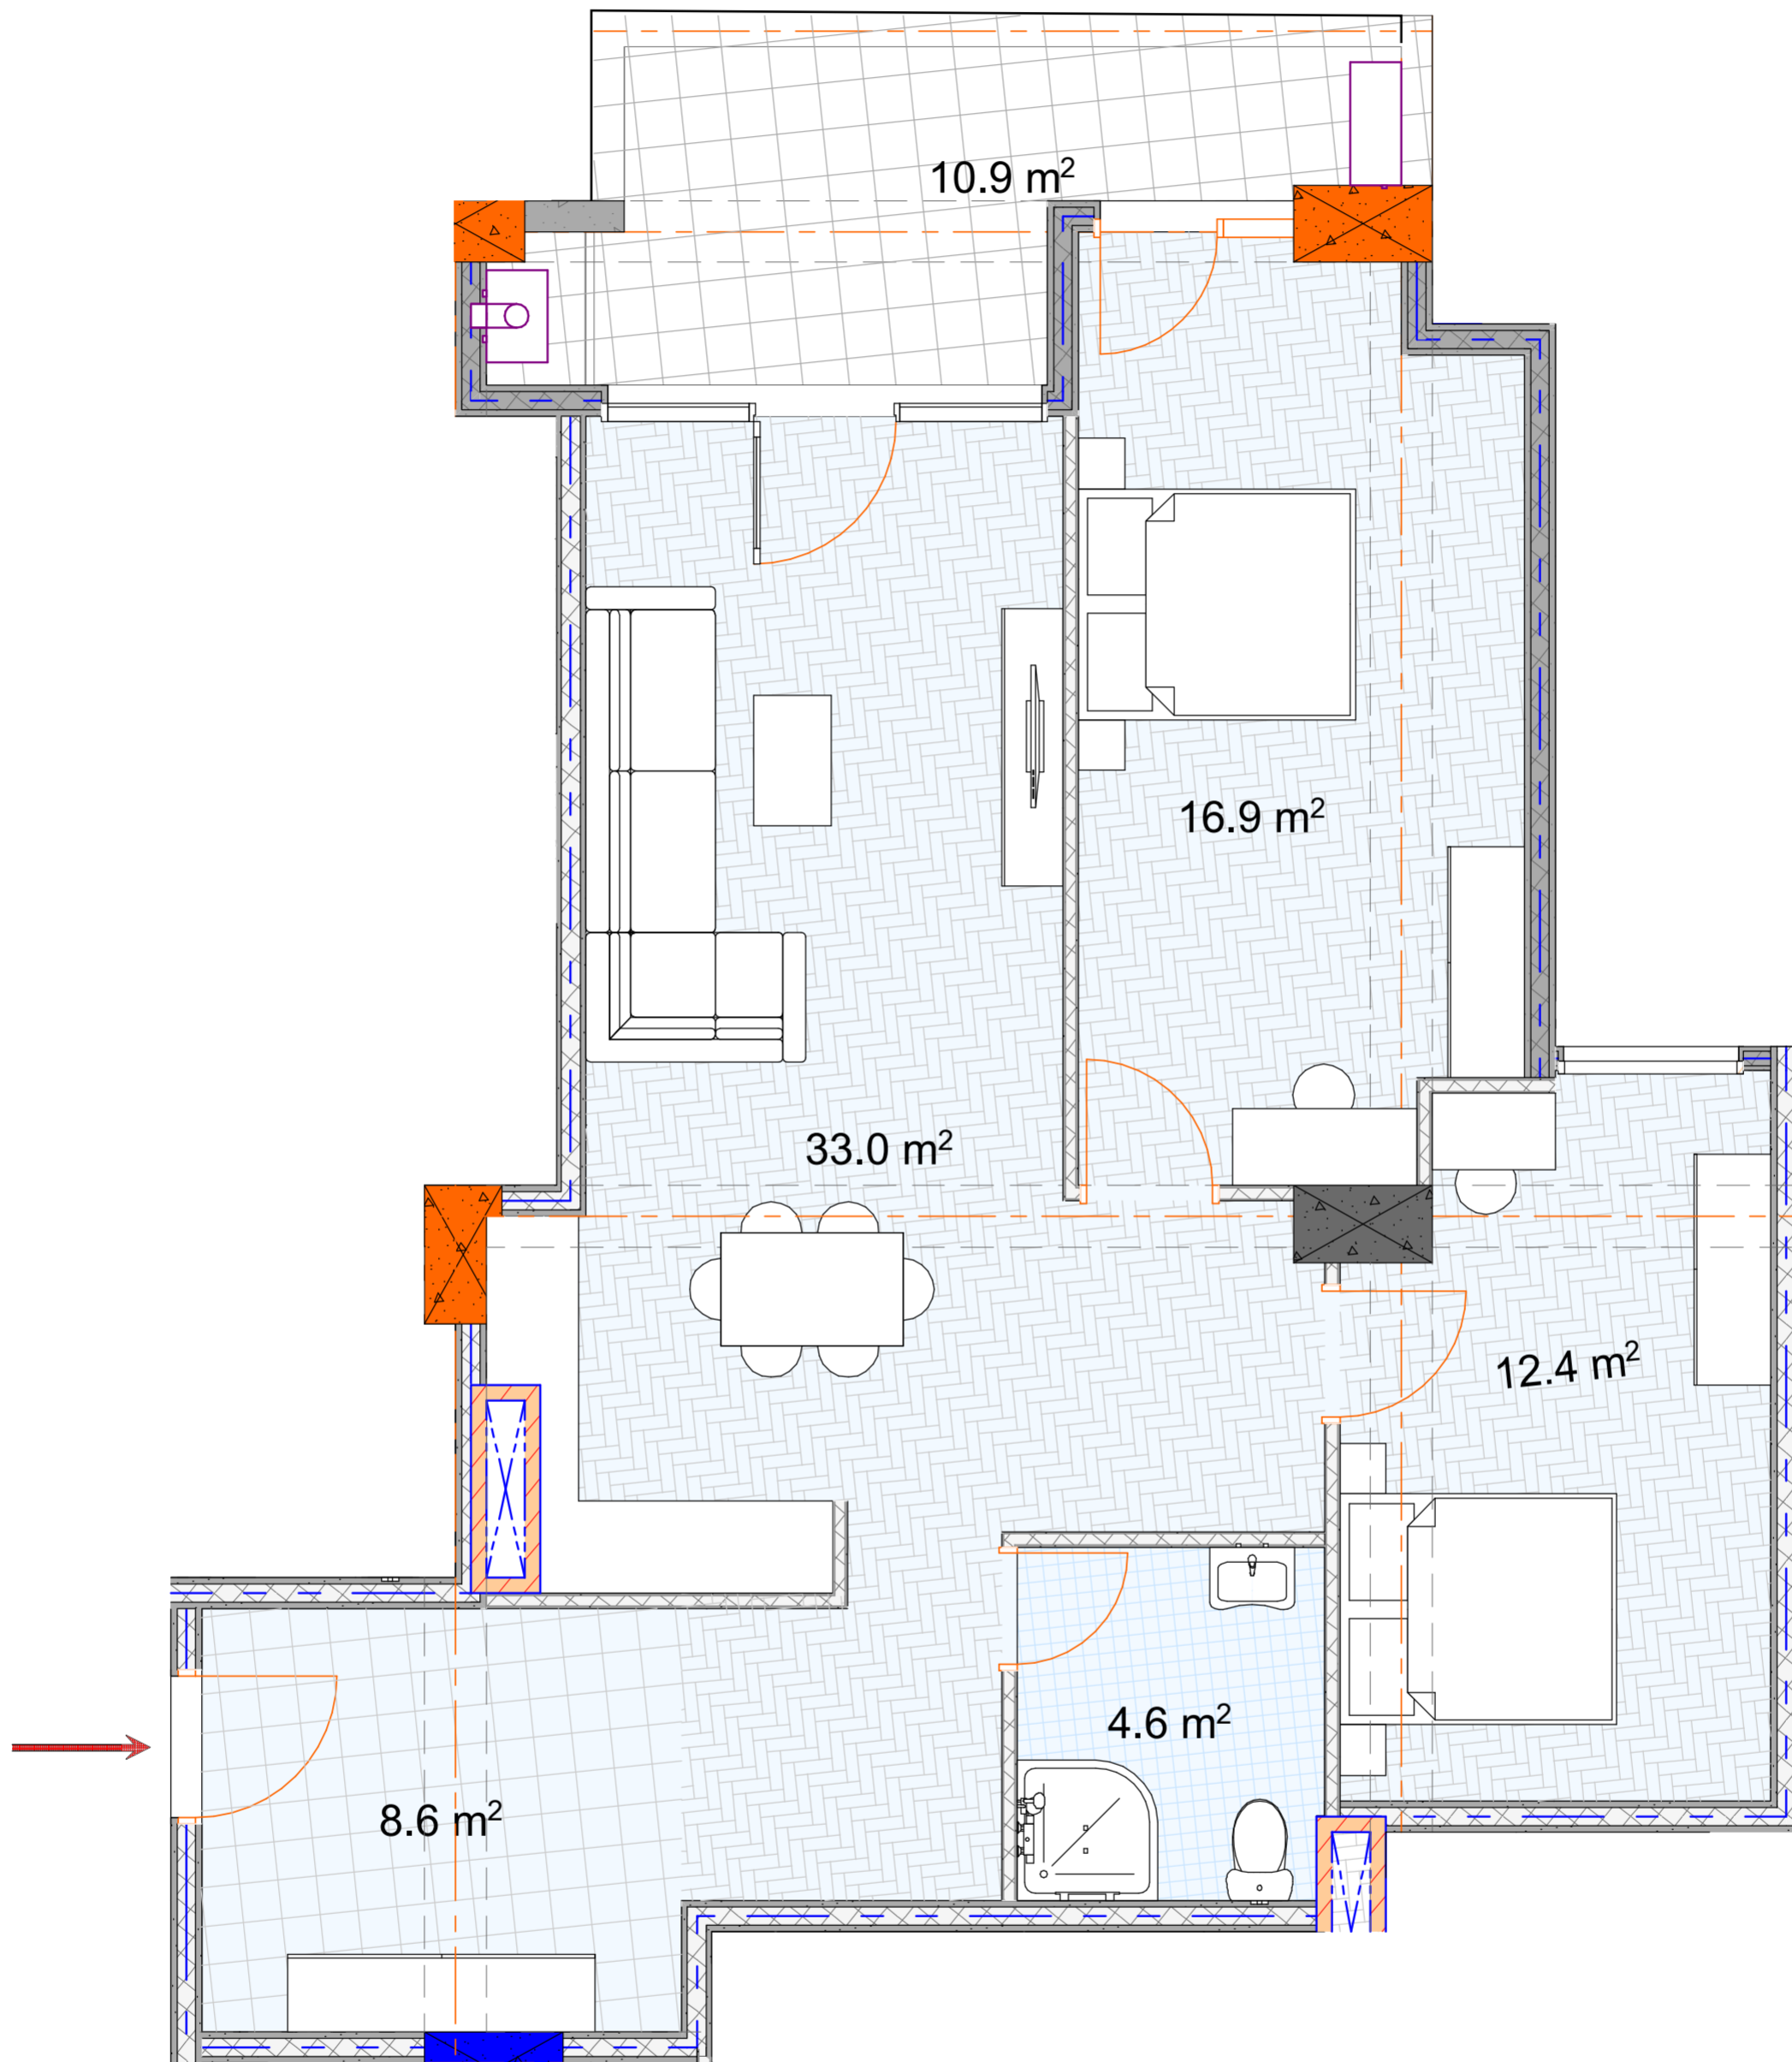

## Квартира №9

Общая площадь : 87,9 м<sup>2</sup>  
Жилая площадь: 77,0 м<sup>2</sup>  
Площадь балконов: 10,9 м<sup>2</sup>  
Гостиная: 33,0 м<sup>2</sup>  
Спальня 1: 16,9 м<sup>2</sup>

Спальня 2: 12,4 м<sup>2</sup>  
Ванная комната: 4,6 м<sup>2</sup>  
Вход: 8,6 м<sup>2</sup>

