




BAUMEISTER
DEVELOPMENT

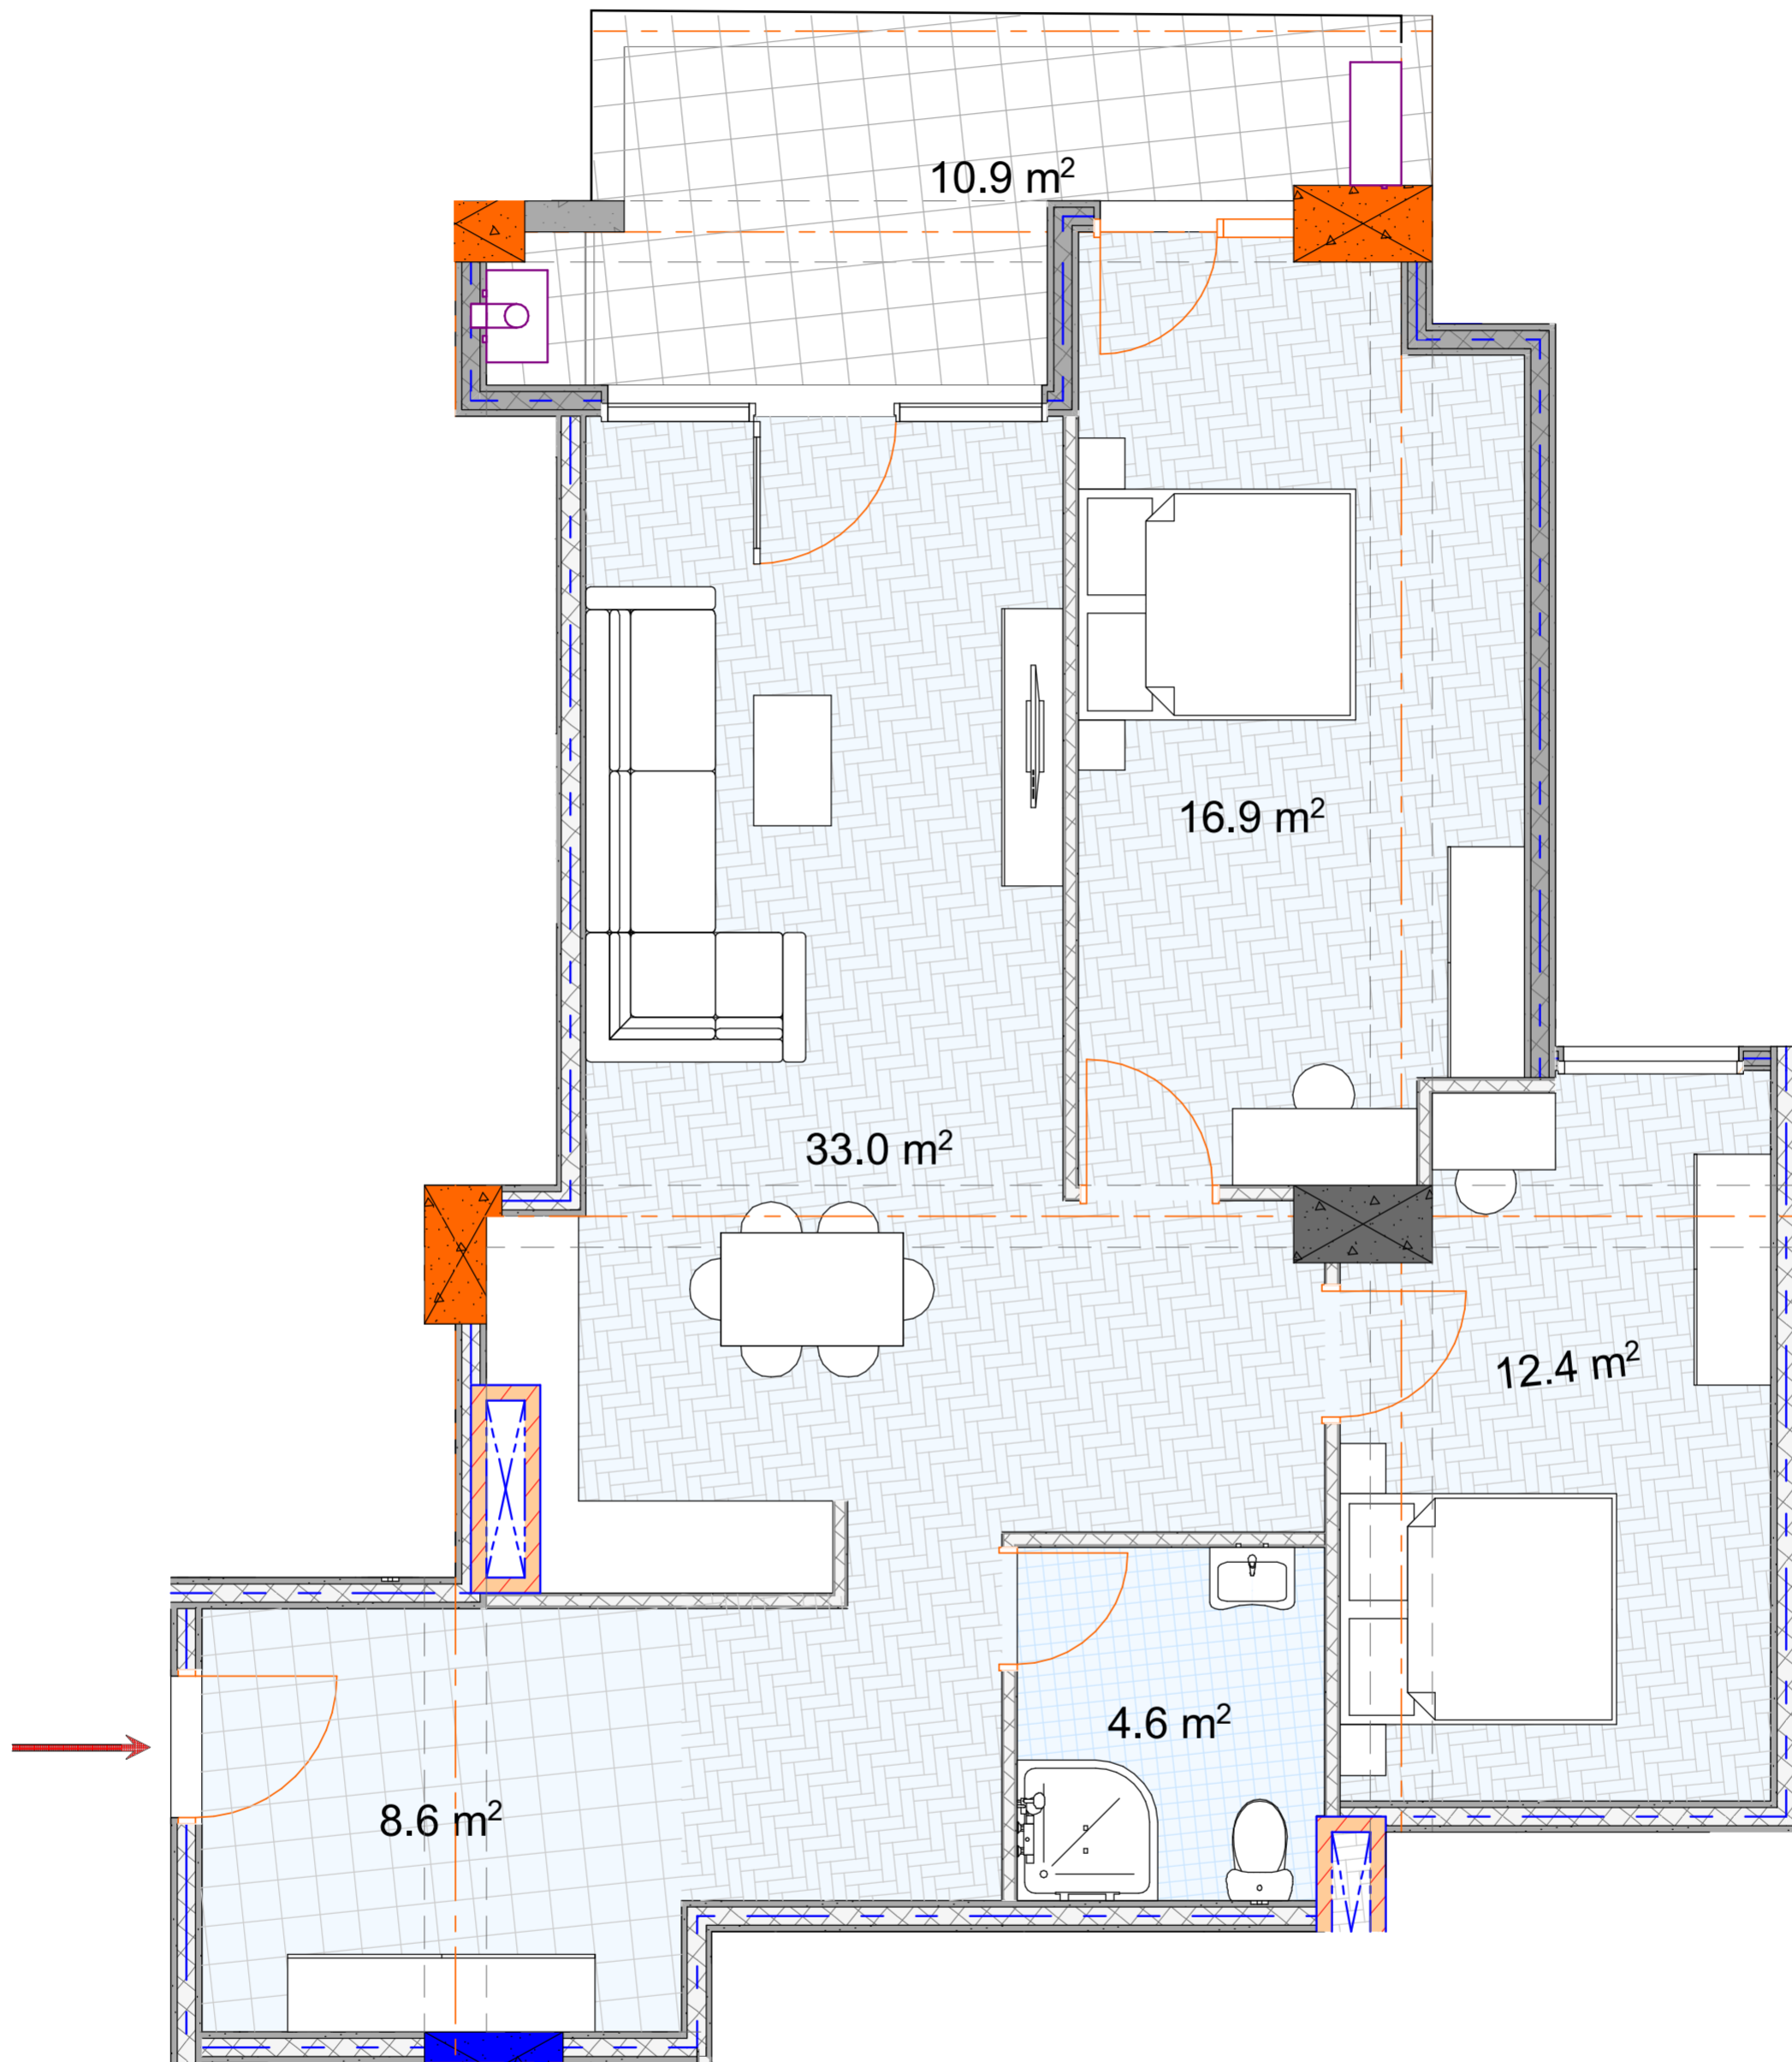

ბინა №9

საერთო ფართი: 87,9 მ²
საცხოვრებელი: 77,0 მ²
საზაფხულო: 10,9 მ²
მისაღები: 33,0 მ²
საძინებელი 1: 16,9 მ²

საძინებელი 2: 12,4 მ²
სველი წერტილი: 4,6 მ²
ჰოლი: 8,6 მ²

